

# PARTER - CZĘŚĆ BUDYNKU PODLEGAJĄCA ZMIANIE SPOSOBU UŻYTKOWANIA SKALA 1:100




Ozn.	Pomieszczenie	powierzchnia	posadzka antypoślizgowa
1.	Pracownia papieru czerpanego	49,21 m <sup>2</sup>	gres
2.	Pracownia życia codziennego i pracownia gospodarczo-techniczna	69,82 m <sup>2</sup>	gres
3.	Przedsiónek	3,56 m <sup>2</sup>	gres
4.	Łazienka	3,42 m <sup>2</sup>	gres
5.	Łazienka dla osób niepełnosprawnych	5,60 m <sup>2</sup>	gres
6.	Łazienka dla osób niepełnosprawnych	4,59 m <sup>2</sup>	gres
7.	Korytarz	8,20 m <sup>2</sup>	gres
8.	Szatnia	11,61 m <sup>2</sup>	PCV
9.	Pomieszczenie socjalne	10,87 m <sup>2</sup>	PCV
10.	Pracownia rehabilitacji ruchowej	18,71 m <sup>2</sup>	PCV
11.	Przedsiónek	4,48 m <sup>2</sup>	PCV
12.	Pracownia rękodziela	28,42 m <sup>2</sup>	PCV
13.	Pracownia plastyczna	22,47 m <sup>2</sup>	PCV
14.	Gabinet kierowniczy	13,61 m <sup>2</sup>	PCV
		254,57 m <sup>2</sup>	

PRZEDSIĘBIORSTWO USŁUGOWE "PROJBUD" mgr inż. Dariusz Hoffman, Dzierzgon ul. Zawadzkiego 57

NAZWA I ADRES OBIEKTU	Adaptowany Budynek w Dzierzgoniu przy ul. Traugutta 13 dz. nr 494	BRANZA KONS.-ARCHIT.
TYTUŁ RYSUNKU	Rzut parteru- zmiana sposobu użytkowania	DATA wrzesień 2015
ZESPÓŁ PROJEKTOWY	mgr inż. Dariusz Hoffman mgr inż. arch. Wiesława Olejniczak	nr upr. 1552/EL/90 nr upr. 931/EL/85
		SKALA 1:100 NR RYS. 4

# PARTER - CZĘŚĆ BUDYNKU PODLEGAJĄCA ZMIANIE SPOSOBU UŻYTKOWANIA (WENTYLACJA) SKALA 1:100

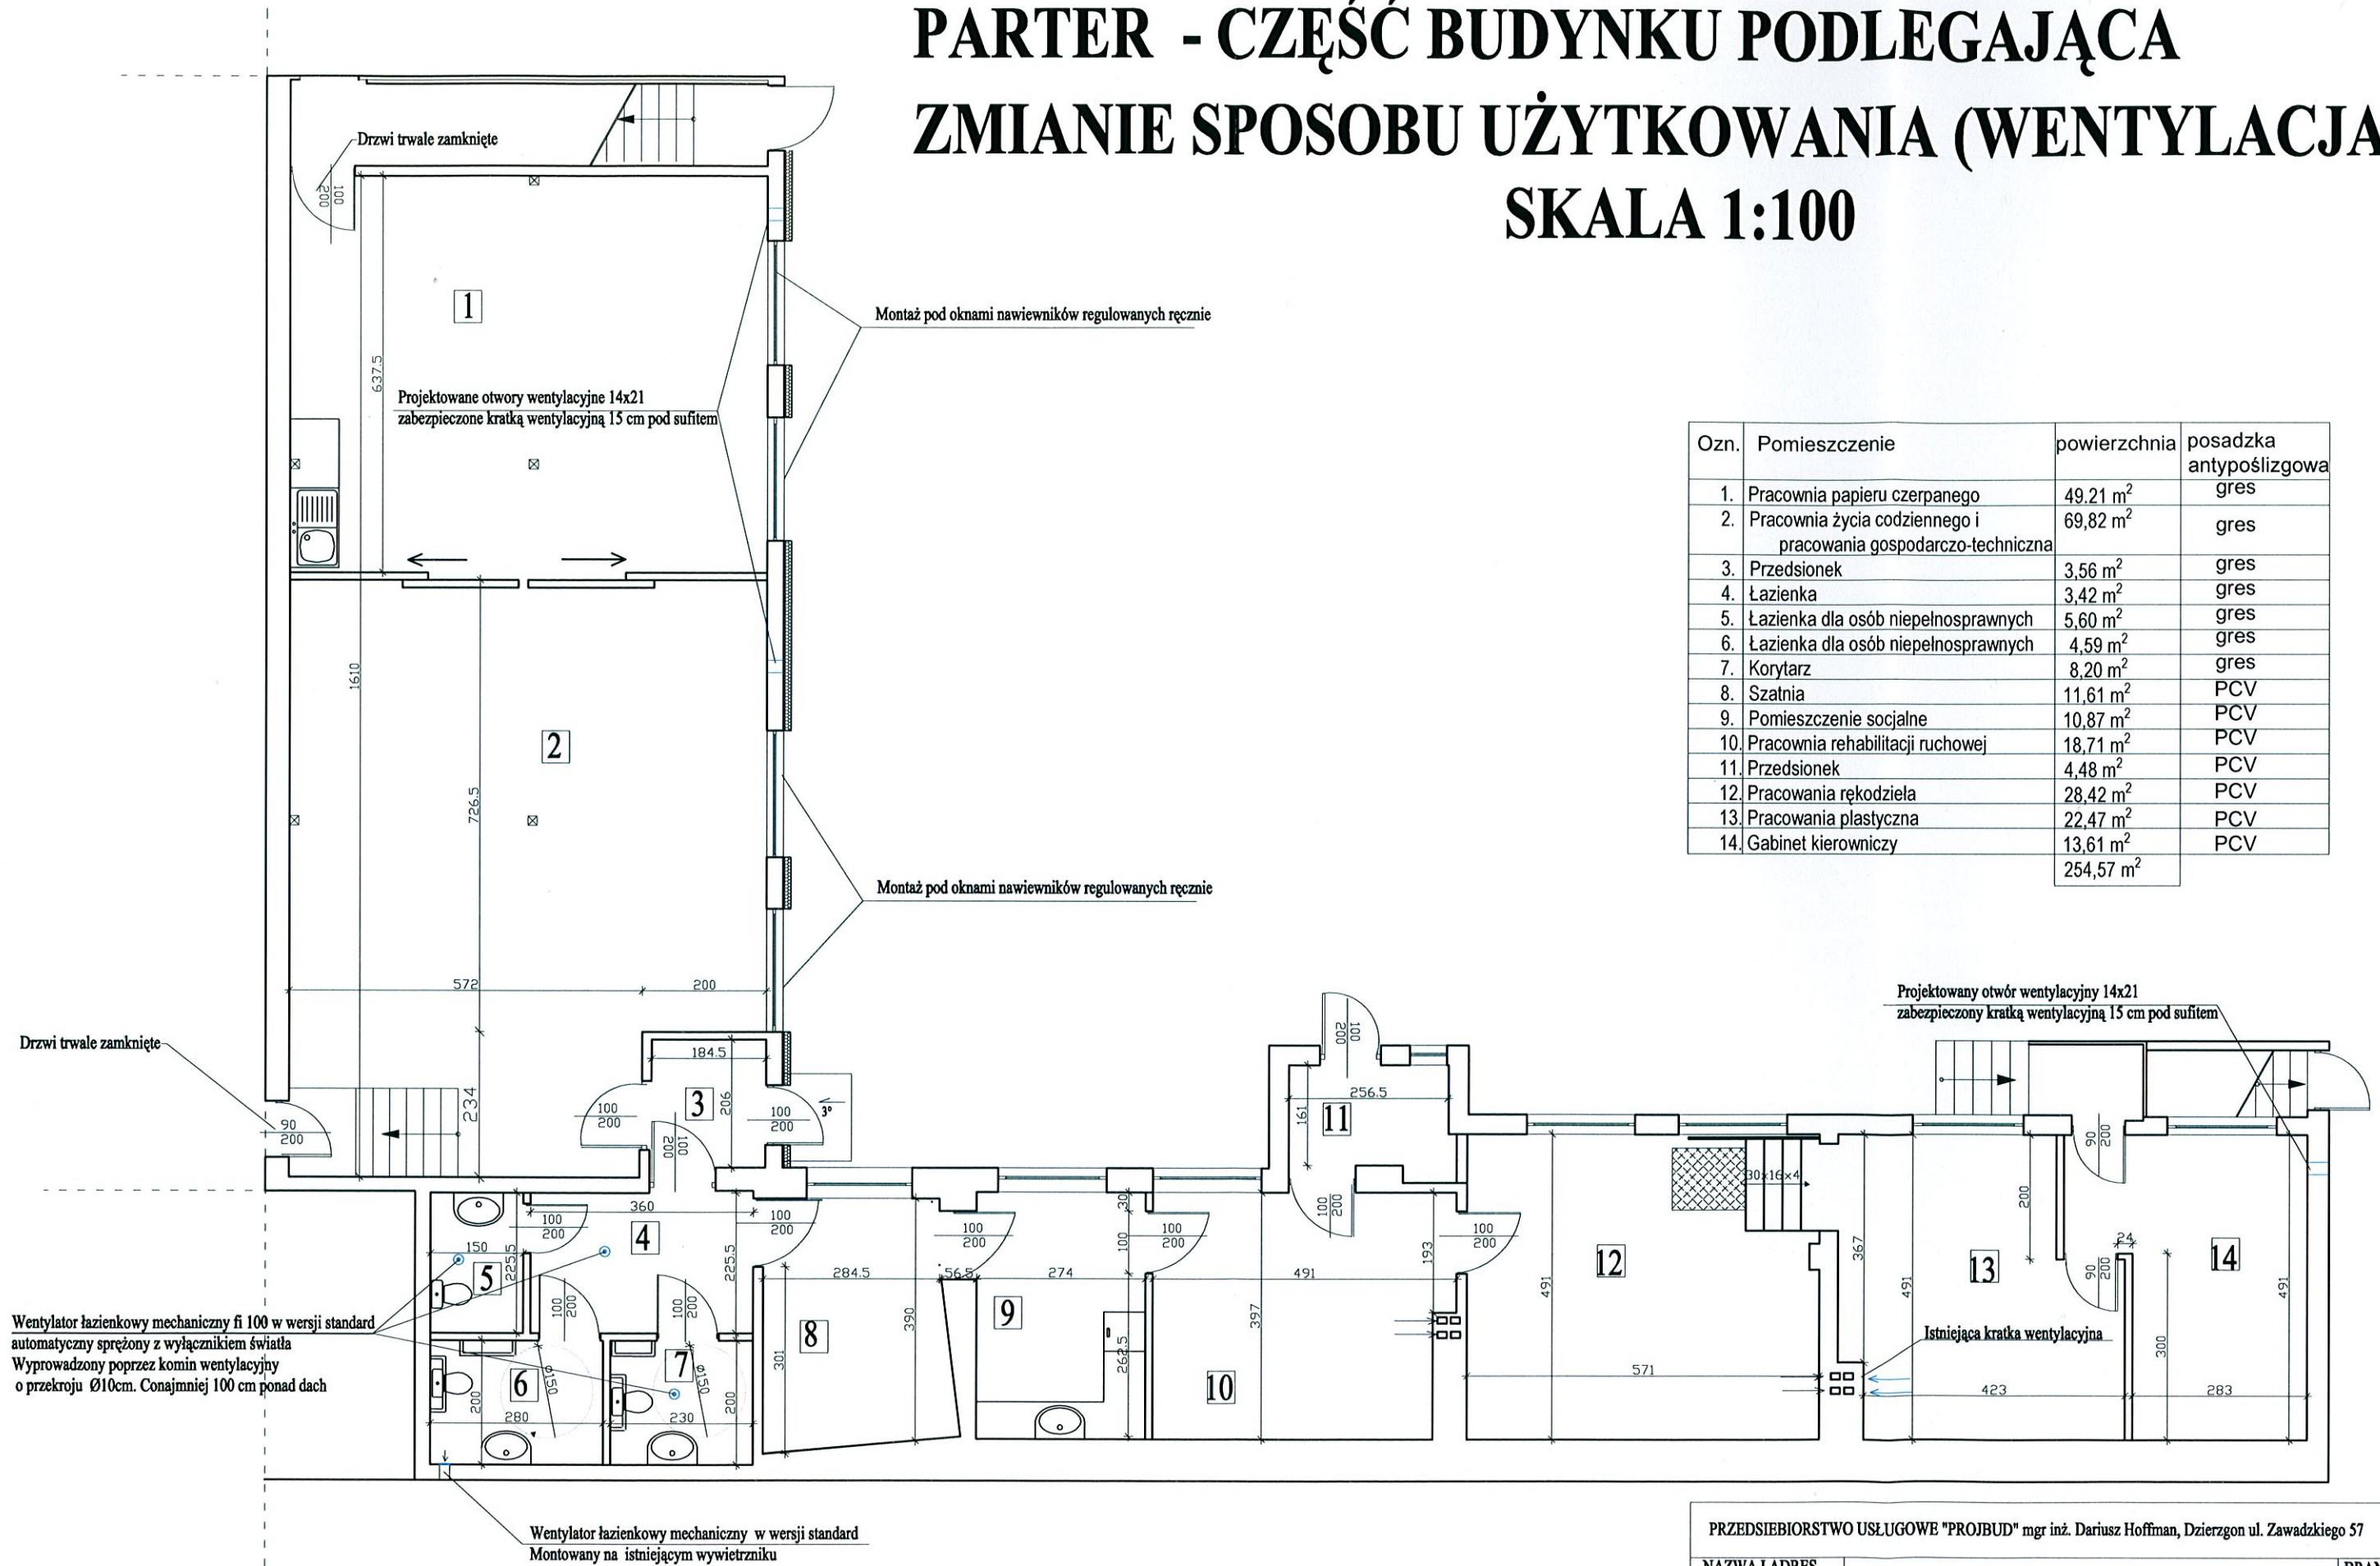

Ozn.	Pomieszczenie	powierzchnia	posadzka antypoślizgowa
1.	Pracownia papieru czerpanego	49,21 m <sup>2</sup>	gres
2.	Pracownia życia codziennego i pracownia gospodarczo-techniczna	69,82 m <sup>2</sup>	gres
3.	Przedśionek	3,56 m <sup>2</sup>	gres
4.	Łazienka	3,42 m <sup>2</sup>	gres
5.	Łazienka dla osób niepełnosprawnych	5,60 m <sup>2</sup>	gres
6.	Łazienka dla osób niepełnosprawnych	4,59 m <sup>2</sup>	gres
7.	Korytarz	8,20 m <sup>2</sup>	gres
8.	Szatnia	11,61 m <sup>2</sup>	PCV
9.	Pomieszczenie socjalne	10,87 m <sup>2</sup>	PCV
10.	Pracownia rehabilitacji ruchowej	18,71 m <sup>2</sup>	PCV
11.	Przedśionek	4,48 m <sup>2</sup>	PCV
12.	Pracownia rękodziela	28,42 m <sup>2</sup>	PCV
13.	Pracownia plastyczna	22,47 m <sup>2</sup>	PCV
14.	Gabinet kierowniczy	13,61 m <sup>2</sup>	PCV
		254,57 m <sup>2</sup>	

PRZEDSIĘBIORSTWO USŁUGOWE "PROJBUD" mgr inż. Dariusz Hoffman, Dzierzgon ul. Zawadzkiego 57		
NAZWA I ADRES OBIEKTU	Adaptowany Budynek w Dzierzgoniu przy ul. Traugutta 13 dz. nr 494	BRANZA KONS.-ARCHIT.
TYTUŁ RYSUNKU	Rzut parteru- wentylacja	DATA wrzesień 2015
ZESPÓŁ PROJEKTOWY	mgr inż. Dariusz Hoffman	nr upr. 1552/EL/90
	mgr inż. arch. Wiesława Olejniczak	nr upr. 931/EL/85
		SKALA 1:100
		NR RYS. 4