
 - odcinek drogi objęty przebudową

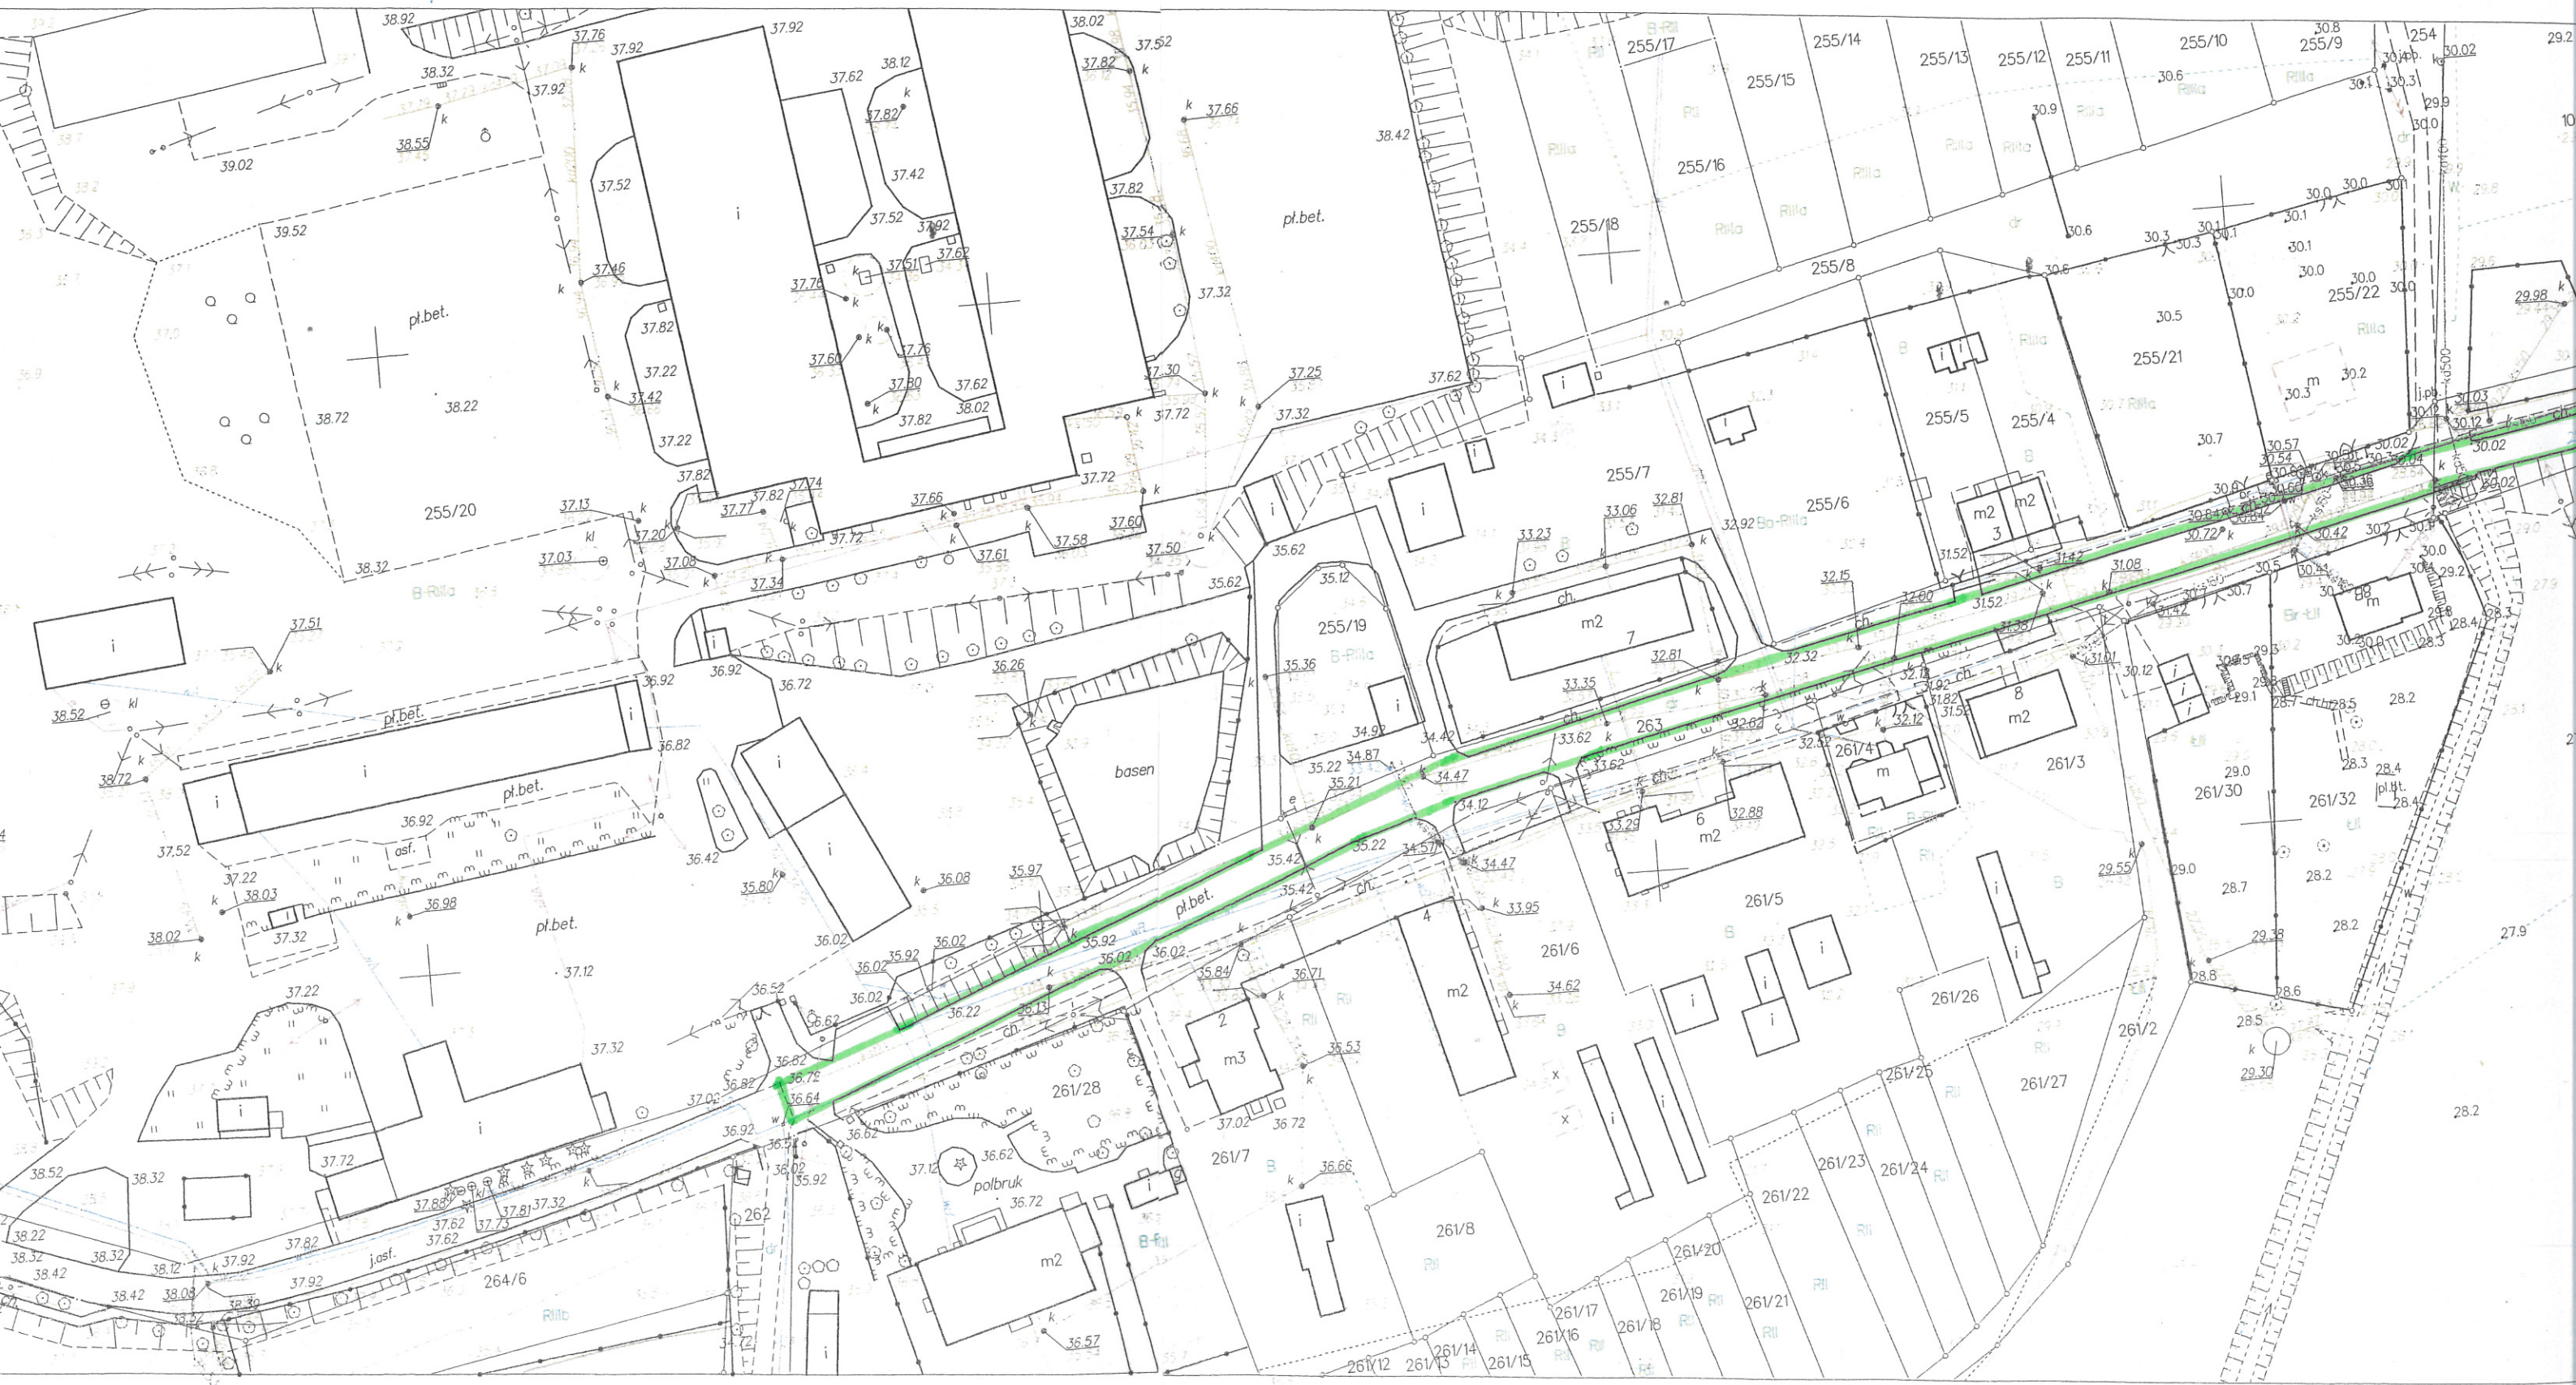

# MAPA ZASADNICZA

SKALA 1:1000

Układ odniesienia: PL-ETRF89, układ wsp. płaskich: PL-2000 strefa 6 (18°), układ wys.: PL-EVRF2007-NH  
obr. Nowiec 0010: dz. 105/1, 263

