


**Załącznik nr 1 do uchwały Nr .....  
Rady Miejskiej w Dzierzgoniu  
z dnia .....**

Zmiana studium uwarunkowań i kierunków zagospodarowania przestrzennego miasta i gminy Dzierzgoń  
w obrębach geodezyjnych: Bruk, Bagart, Jasna  
skala 1:25 000

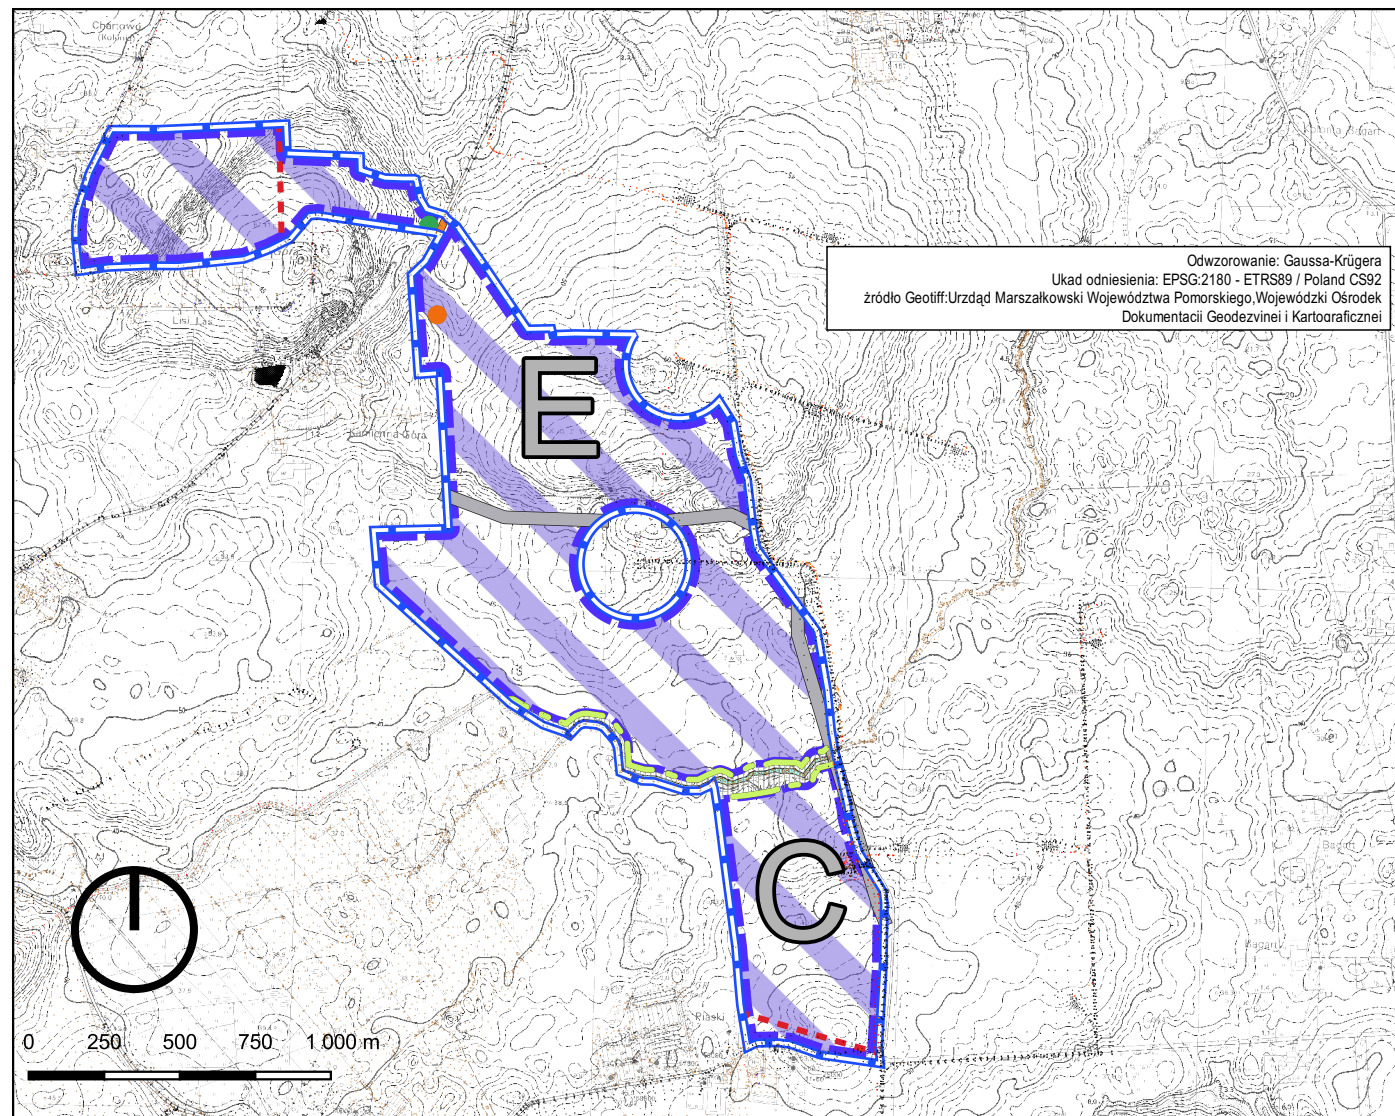

**LEGENDA**

Granica zmiany studium

Granica stref

**Strefy**

- C** Wierzchowinowa obejmująca obszar południowo-zachodniej części gminy pagórków morenowych
- E** Strefa moreny czołowej - położona na najbardziej wysuniętym na wschód krańcu gminy

**Rekomendowane do ochrony konserwatorskiej**

- Aleje i regularne zadrzewienia przy drogach

**Kierunki rozwoju turystyki**

- Ścieżki rowerowe i szlaki piesze

**Kierunki rozwoju infrastruktury**

**Komunikacja**

- Drogi układu podstawowego

**Elektroenergetyka**

- Główne linie energetyczne 15kV
- Obszary, na których dopuszcza się rozmieszczenie urządzeń wytwarzających energię z odnawialnych źródeł energii o mocy dowolnej, w tym zainstalowanej większej niż 500 kW

- Granica stref ochronnych związanych z ograniczeniami w zabudowie oraz zagospodarowaniu i użytkowaniu terenu, dla urządzeń wytwarzających energię z odnawialnych źródeł energii o mocy dowolnej, w tym o mocy zainstalowanej większej niż 500 kW

**System ochrony przyrody**

**Rolnicza przestrzeń produkcyjna**

- Rolnictwo typu farmerskiego
- Rolnictwo wielkoobszarowe

**Przyrodnicze cechy i struktury przyrodniczo-techniczne**

- Lokalne korytarze ekologiczne
- Lasy
- Wody powierzchniowe

**STUDIO DZ** Daniel Załuski

80 - 283 Gdańsk, ul. Potokowa 38, tel. 607 082 359 studiodz@studiodz.com.pl

ZMIANA STUDIUM UWARUNKOWAŃ I KIERUNKÓW ZAGOSPODAROWANIA PRZESTRZENNEGO MIASTA I GMINY DZIERZGOŃ w obrębach geodezyjnych: Bruk, Bagart, Jasna			
ZLECENIODAWCA:	GŁÓWNY PROJEKTANT	dr hab inż. arch. Daniel Załuski, prof. PG upr. urb. nr 1504 POIU nr G-012/2002	
BURMISTRZ DZIERZGONIA	WSPÓLPROJEKTANT	mgr inż. arch. Agnieszka Dunajko POIU nr G-316/2014	
	WSPÓLPROJEKTANT	mgr inż. arch. Joanna Sówka-Sowińska POIU nr G-315/2014	