



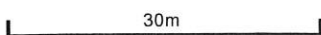

- TEREN DO WYKONANIA MASY ASFALTOWEJ
- SCHODY DO REMONTU (PRZEBUDOWA) Z KOSTKI BETONOWEJ

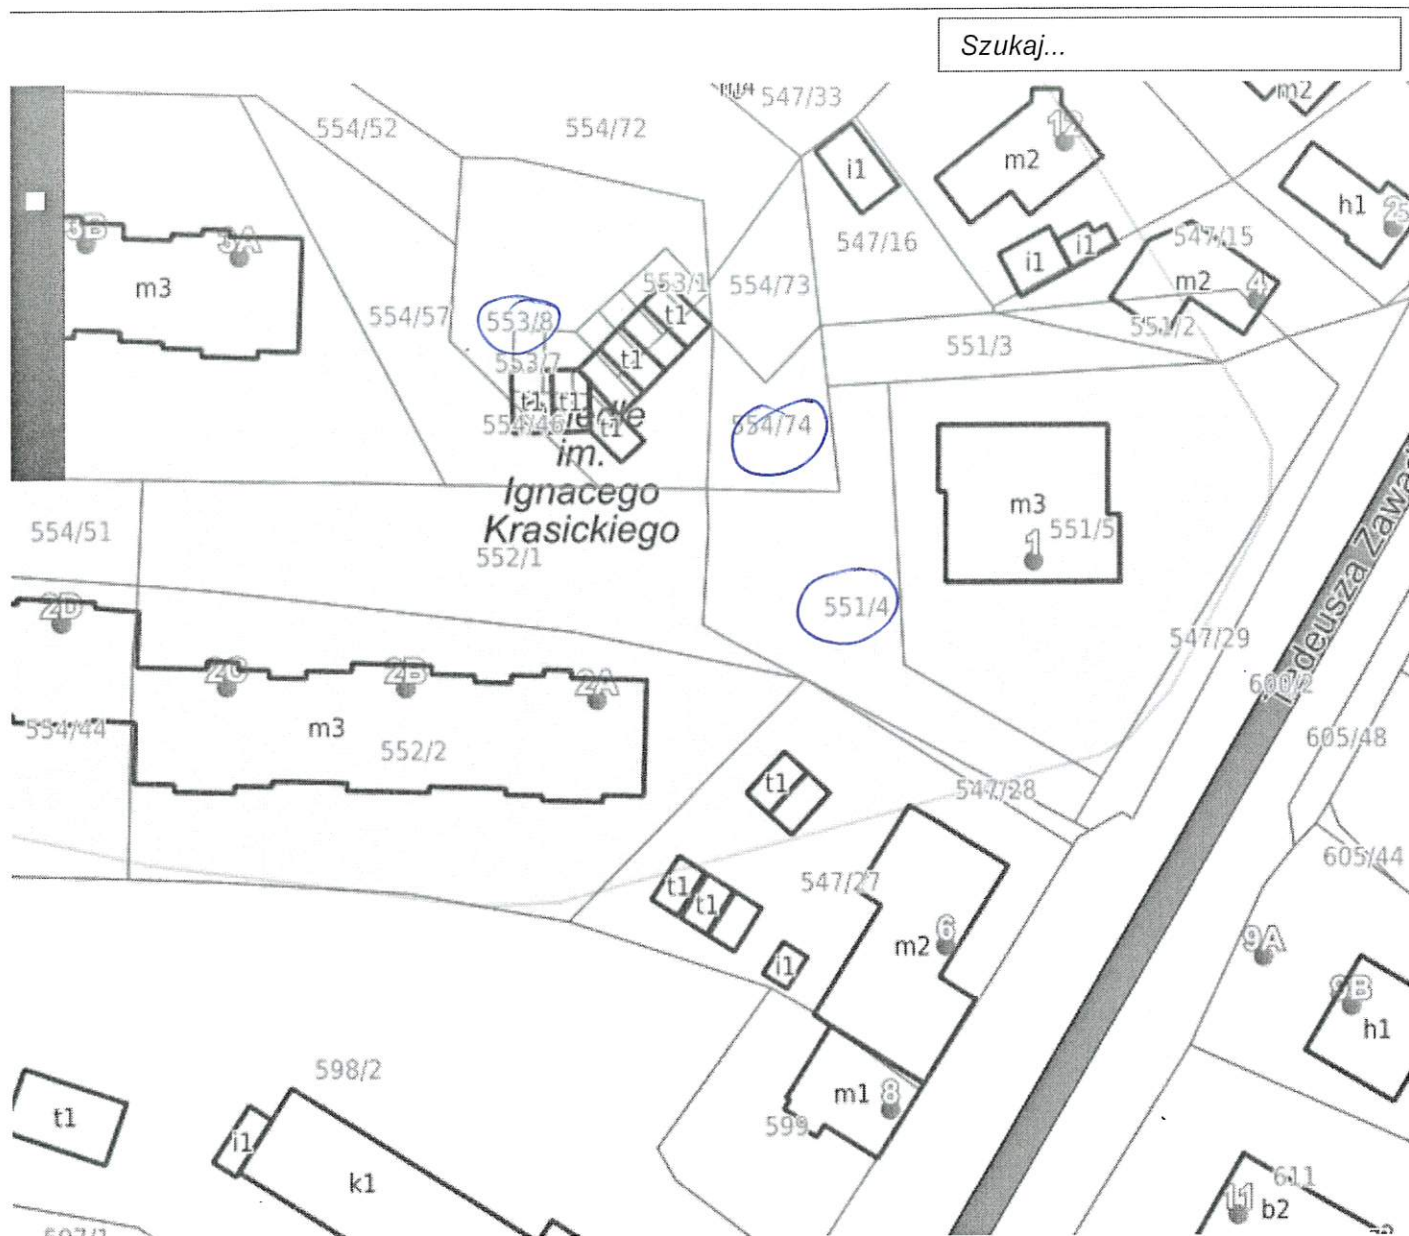

PL-1992

ok

N: 53°55'13.5" E: 19°20'50.7" X: 672929.4 Y: 522809.0