


ZAKRES PRZESTRZENNY
PROJEKTU MIEJSCOWEGO PLANU ZAGOSPODAROWANIA PRZESTRZENNEGO
W OBRĘBIE MIASTA DZIERZGOŃ – UL. WESTERPLATTE

SKALA 1:1000

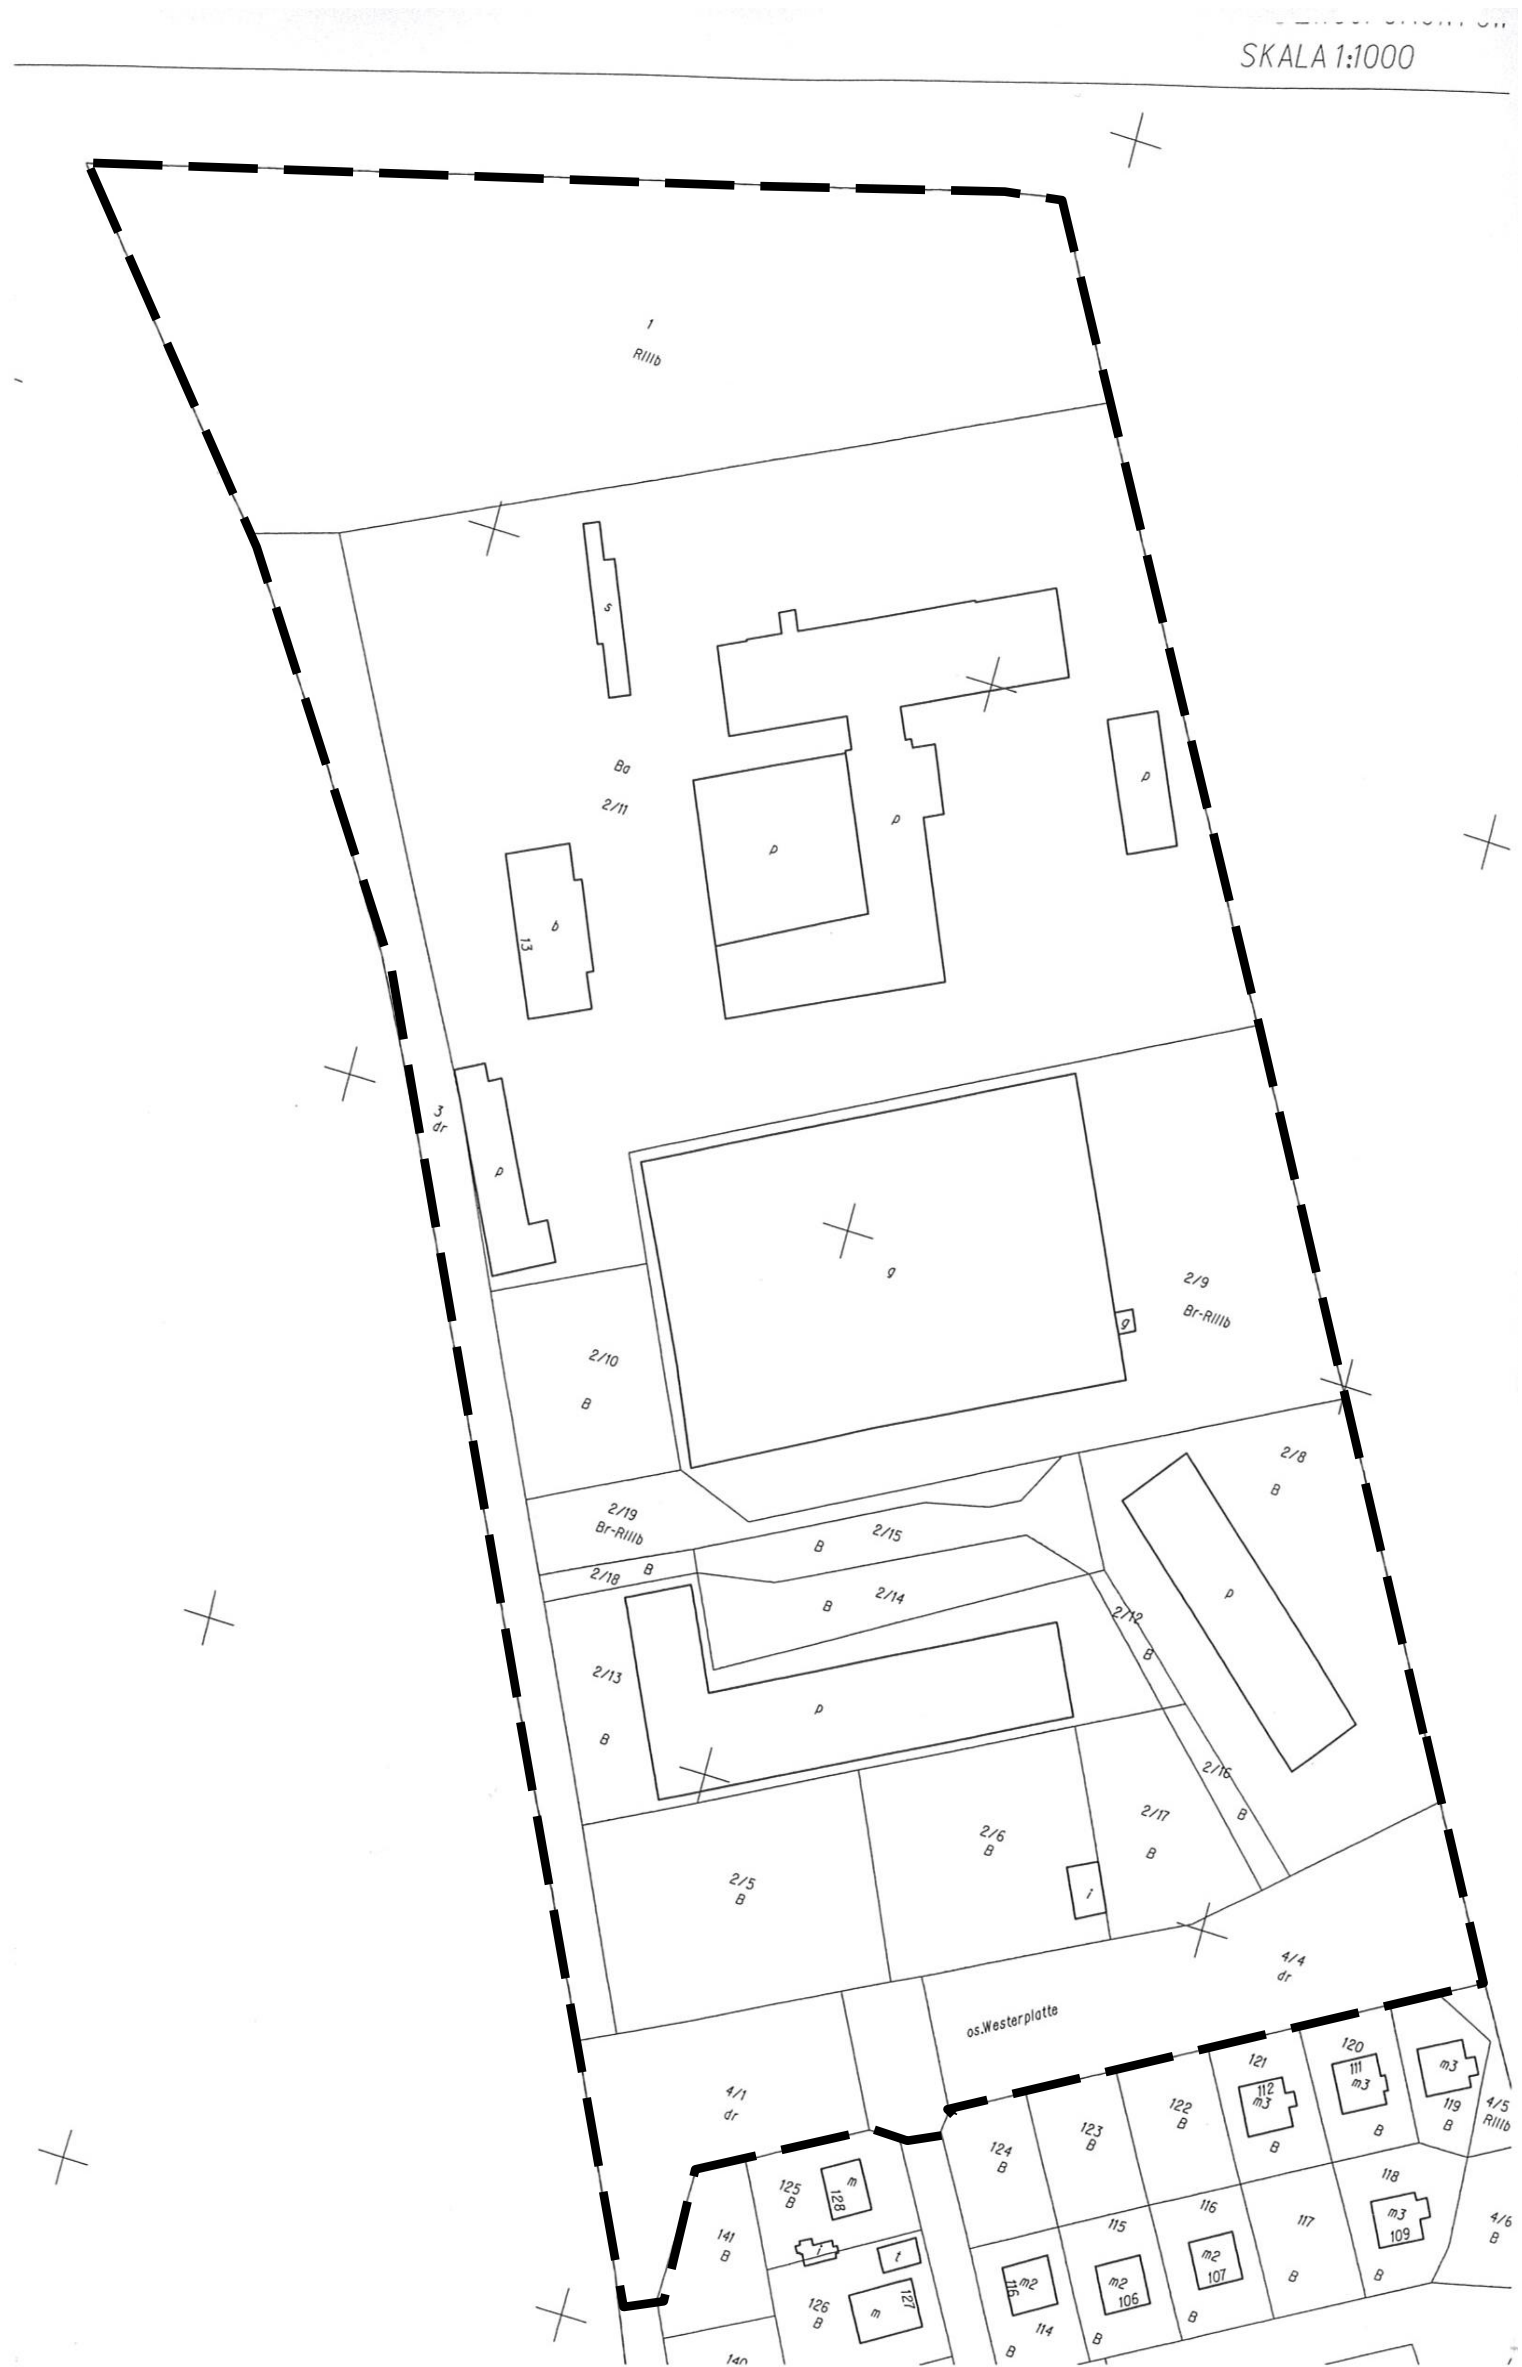

----- - GRANICE OBSZARU OBJĘTEGO PROJEKTEM PLANU