


WYRYS ZE STUDIUM UWARUNKOWAŃ I KIERUNKÓW ZAGOSPODAROWANIA PRZESTRZENNEGO GMINY DZIERŻONÓW

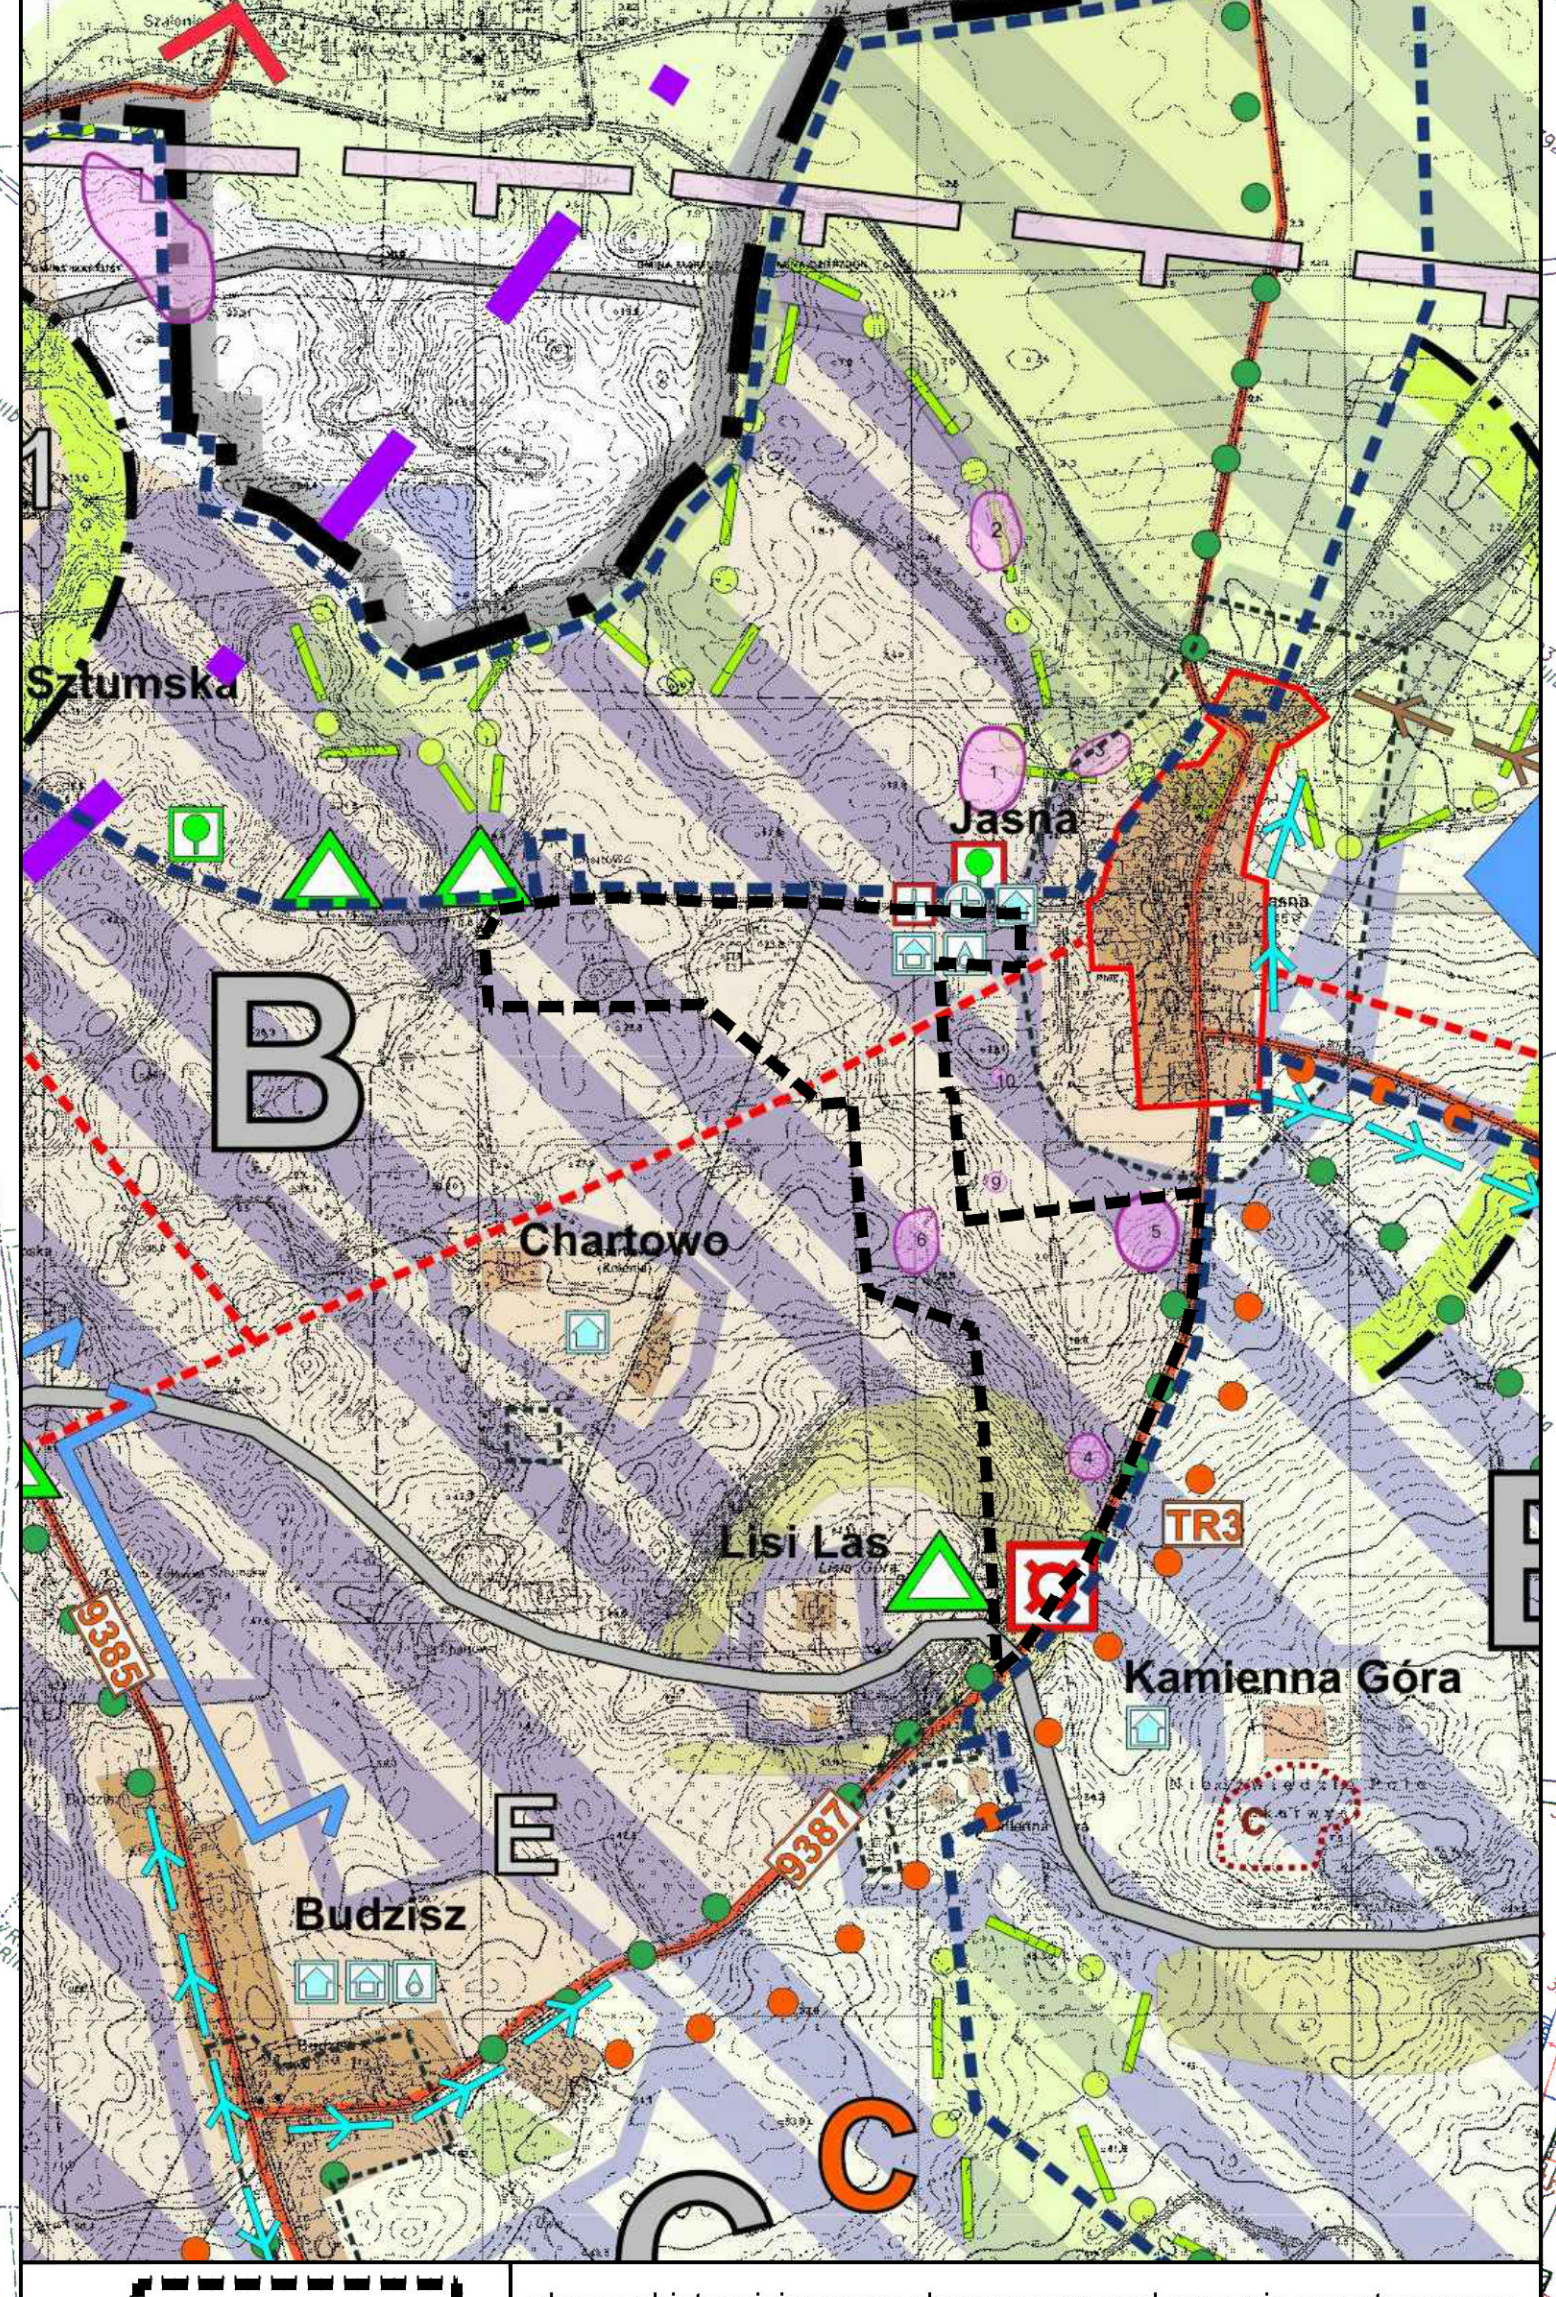

obszar objęty miejscowym planem zagospodarowania przestrzennego

LEGENDA - KIERUNKI ROZWOJU PRZESTRZENNEGO GMINY DZIERŻONÓW

STREFA FUNKCYJALNO-PRZESTRZENNA	KIERUNKI ROZWOJU ZABUDOWY	REKOMENDACJE DO OCHRONY KONSERWATORSKIEJ
<p>A - obszar o znaczeniu ogólnym, gdzie służy funkcji obszarowej i jest przeznaczony do zabudowy mieszkaniowej, usługowej i przemysłowej</p> <p>B - obszar o znaczeniu lokalnym, gdzie służy funkcji obszarowej i jest przeznaczony do zabudowy mieszkaniowej, usługowej i przemysłowej</p> <p>C - obszar o znaczeniu lokalnym, gdzie służy funkcji obszarowej i jest przeznaczony do zabudowy mieszkaniowej, usługowej i przemysłowej</p> <p>D - obszar o znaczeniu lokalnym, gdzie służy funkcji obszarowej i jest przeznaczony do zabudowy mieszkaniowej, usługowej i przemysłowej</p> <p>E - obszar o znaczeniu lokalnym, gdzie służy funkcji obszarowej i jest przeznaczony do zabudowy mieszkaniowej, usługowej i przemysłowej</p>	<p>P1 - teren zabudowy mieszkaniowej jednorodzinnej</p> <p>P2 - teren zabudowy mieszkaniowej wielorodzinnej</p> <p>P3 - teren zabudowy usługowo-biurowej</p> <p>P4 - teren zabudowy usługowo-przemysłowej</p> <p>R - teren rolniczy</p> <p>RM - teren zabudowy zagrodowej</p> <p>KD-Z - teren komunikacji - publiczna droga zbornicza</p> <p>KD-D - teren komunikacji - publiczna droga dojazdowa</p> <p>KDW - teren komunikacji - droga wewnętrzna</p> <p>I/KW - teren komunikacji - droga eksploatacyjna</p>	<p>W - teren o znaczeniu konserwatorskim</p> <p>W1 - teren o znaczeniu konserwatorskim - obiekt w ewidencji konserwatorskiej</p> <p>W2 - teren o znaczeniu konserwatorskim - obiekt w ewidencji konserwatorskiej</p> <p>W3 - teren o znaczeniu konserwatorskim - obiekt w ewidencji konserwatorskiej</p>

KIERUNKI ROZWOJU TURYSTYCZNEGO	SYSTEM OCHRONY PRZYRODY	BURKOWCE NATURALNE
<p>TRP - teren rekreacji i wypoczynku</p> <p>TR - teren rekreacji i wypoczynku</p> <p>TR1 - teren rekreacji i wypoczynku</p> <p>TR2 - teren rekreacji i wypoczynku</p> <p>TR3 - teren rekreacji i wypoczynku</p>	<p>W - teren o znaczeniu konserwatorskim</p> <p>W1 - teren o znaczeniu konserwatorskim - obiekt w ewidencji konserwatorskiej</p> <p>W2 - teren o znaczeniu konserwatorskim - obiekt w ewidencji konserwatorskiej</p> <p>W3 - teren o znaczeniu konserwatorskim - obiekt w ewidencji konserwatorskiej</p>	<p>W - teren o znaczeniu konserwatorskim</p> <p>W1 - teren o znaczeniu konserwatorskim - obiekt w ewidencji konserwatorskiej</p> <p>W2 - teren o znaczeniu konserwatorskim - obiekt w ewidencji konserwatorskiej</p> <p>W3 - teren o znaczeniu konserwatorskim - obiekt w ewidencji konserwatorskiej</p>

OZNACZENIA:
 UWAGA: informacje nie będące ustaleniami planu opisane są kursywą

—	granicą obszaru objętego miejscowym planem zagospodarowania przestrzennego
—	linie rozgraniczające tereny o różnym przeznaczeniu lub różnych zasadach zagospodarowania
- - -	nieprzekraczalna linia zabudowy
R	tereny rolnicze
RM	teren zabudowy zagrodowej
KD-Z	teren komunikacji - publiczna droga zbornicza
KD-D	teren komunikacji - publiczna droga dojazdowa
KDW	teren komunikacji - droga wewnętrzna
I/KW	teren komunikacji - droga eksploatacyjna
W	strefy ochrony stanowisk archeologicznych
W	aleje drzew przydrożnych
W	część wzniesienia morenowego - dopuszcza się objęcie ochroną prawną w formie stanowiska dokumentacyjnego

MIEJSKOWY PLAN ZAGOSPODAROWANIA PRZESTRZENNEGO DLA WSKAZANEGO OBSZARU POŁOŻONEGO W OBRĘBI GEODEZYJNYM JASNA, GMINA DZIERŻONÓW

SKALA 1 : 2 000

0 20 40 100 150 200
10 30 50

ZAŁĄCZNIK NR 1
 DO UCHWAŁY NR
 RADY MIEJSKIEJ W DZIERŻONIU
 z dnia