


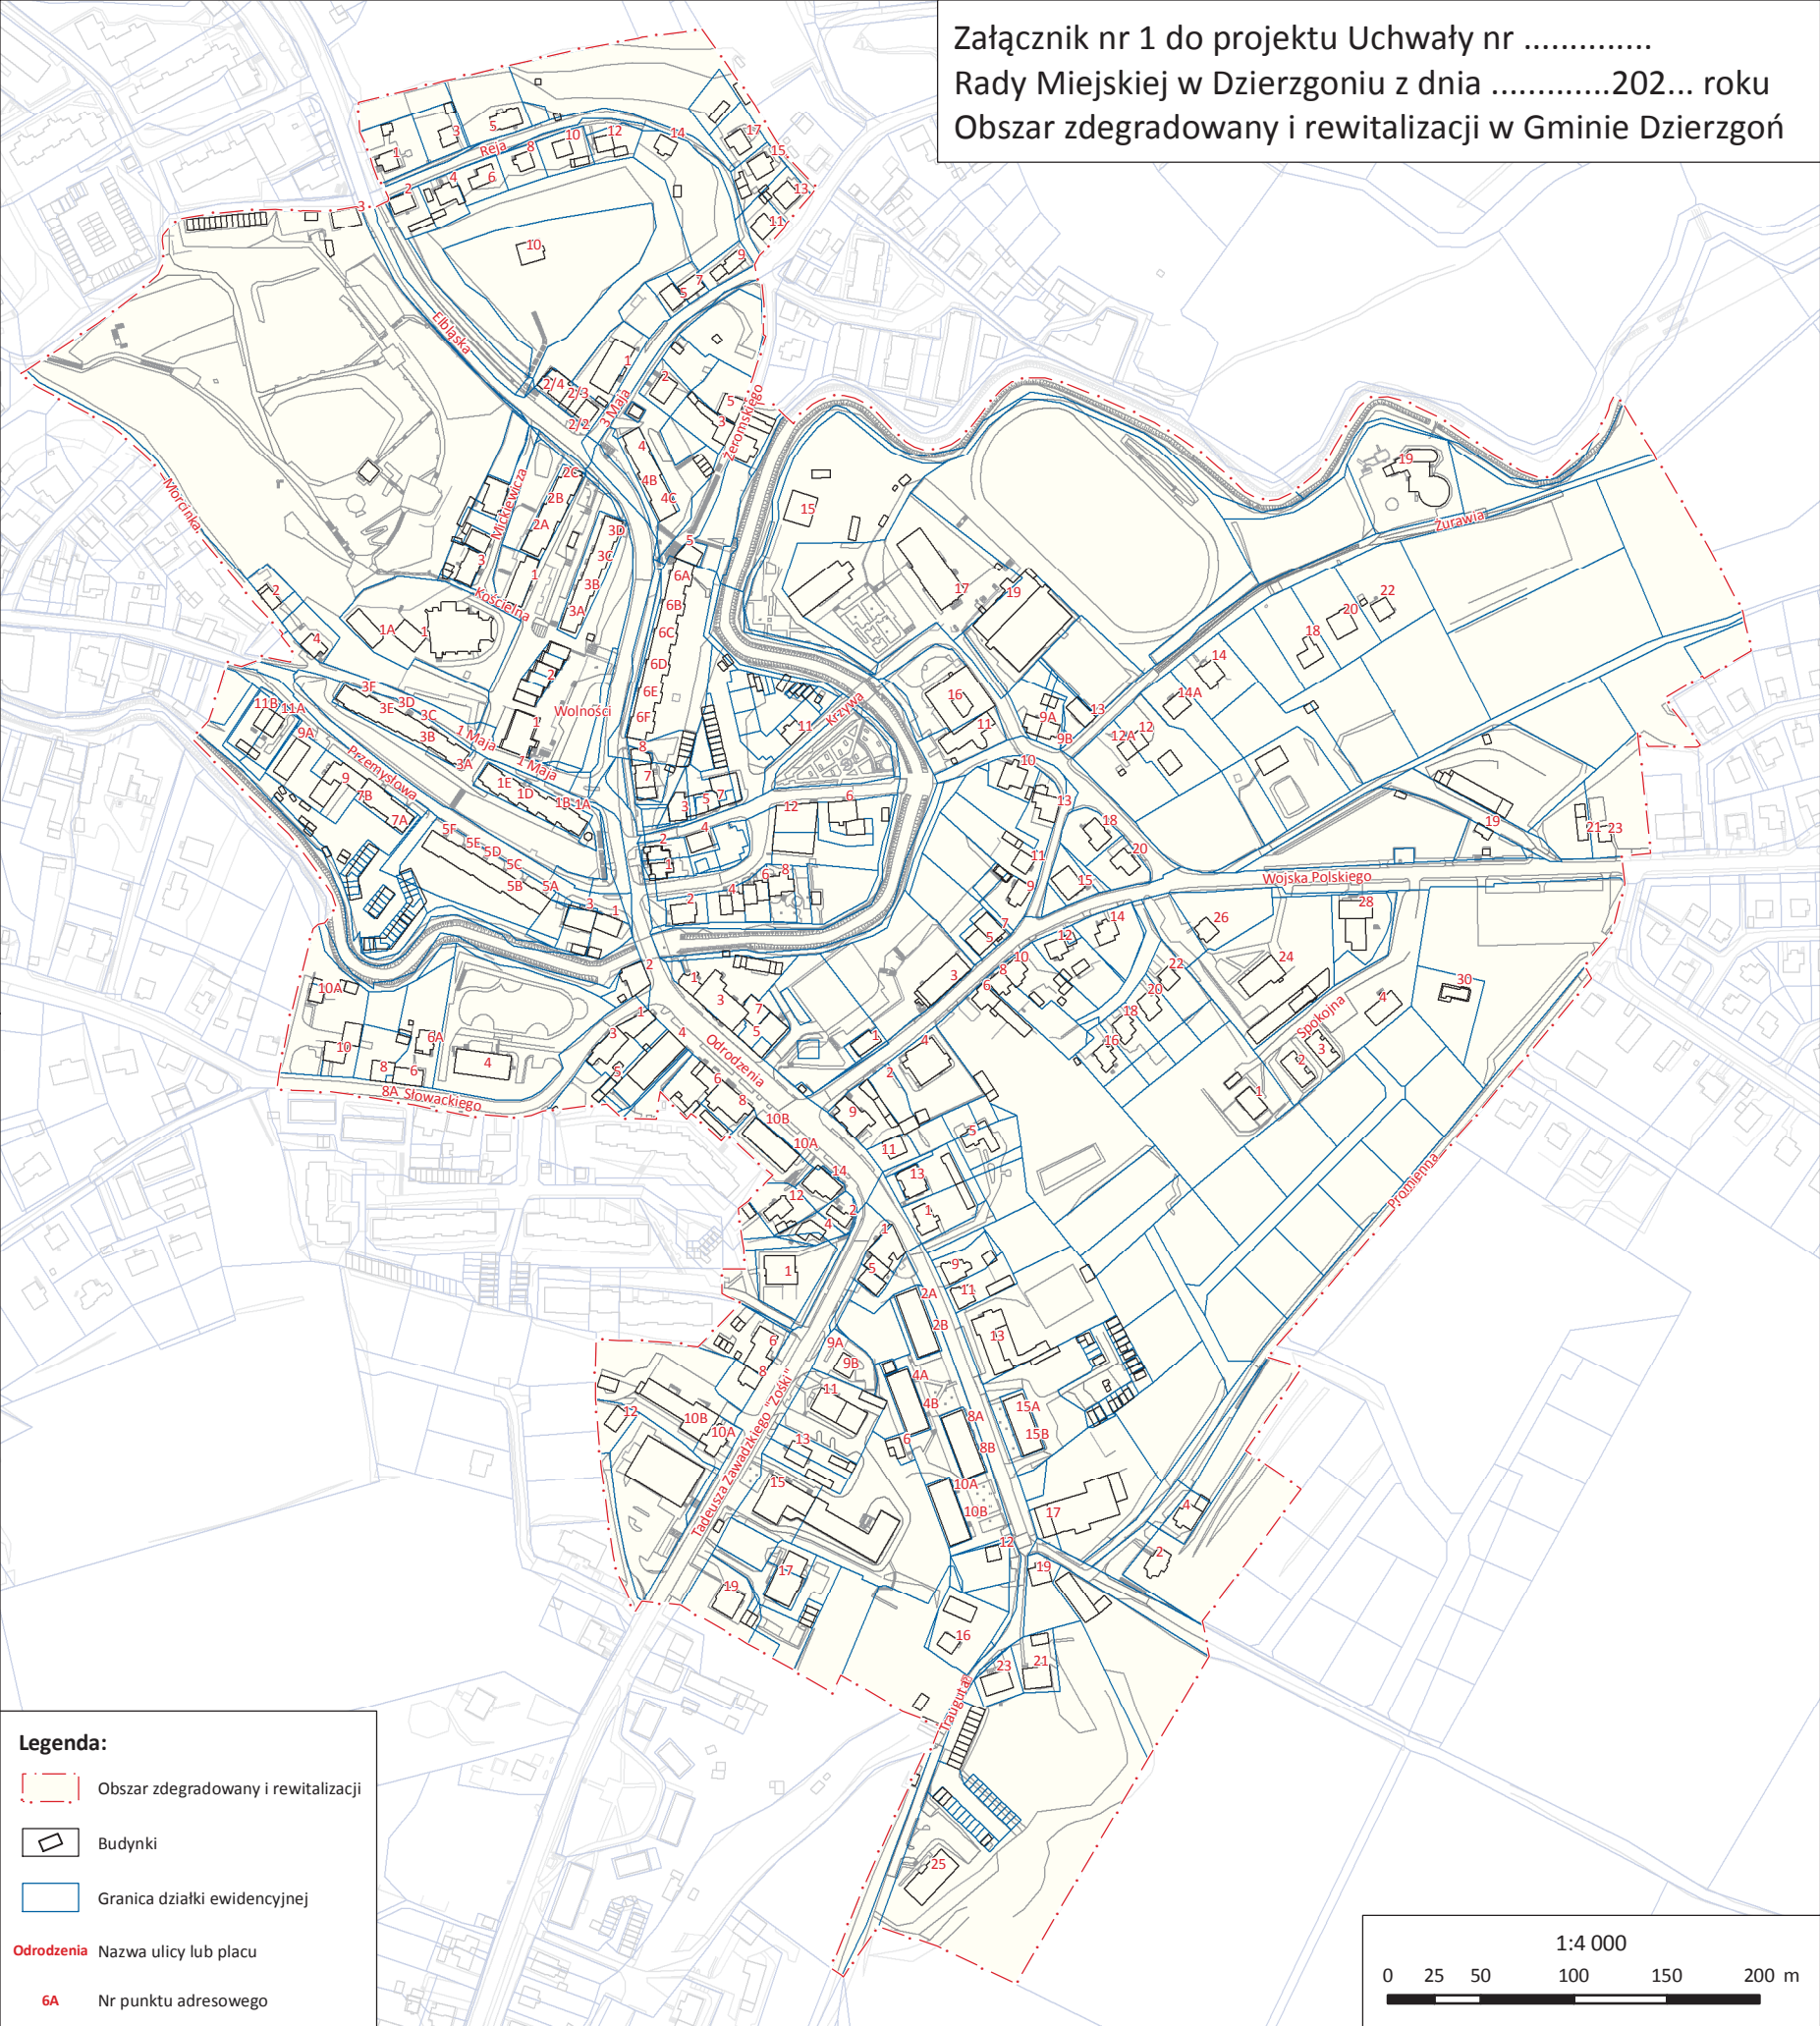


Załącznik nr 1 do projektu Uchwały nr
Rady Miejskiej w Dzierzgoniu z dnia202... roku
Obszar zdegradowany i rewitalizacji w Gminie Dzierzgoń



Legenda:

-  Obszar zdegradowany i rewitalizacji
-  Budynki
-  Granica działki ewidencyjnej
- Odrodzenia** Nazwa ulicy lub placu
- 6A** Nr punktu adresowego

