

URZĄD MIEJSKI W DZIERZGONIU
 wpłynęło dnia 2015 - 12 - 08
 zał. nr 1858
 RO P. Sekretarz
 podpis

Załącznik nr 1
 do Regulaminu przeprowadzenia
 konsultacji społecznych
 Budżetu Obywatelskiego
 Gminy Dzierżgoń

WNIOSEK O UJĘCIE ZADANIA W BUDŻECIE OBYWATELSKIM

GMINY DZIERZGOŃ NA ROK 2016

1. NUMER OKRĘGU

- Okręg nr 1 Miasto Dzierżgoń
- Okręg nr 2 Osiedle Jasna
- Okręg nr 3 Osiedle Jeziorno
- Okręg nr 4 Osiedle Stanowo

2. NAZWA ZADANIA (nazwa musi zawierać przedmiot zadania i miejsce realizacji)

BUDOWA PLACU REKREACYJNO - DYDAKTYCZNEGO
 PRZY SZKOLE PODSTAWOWEJ IM. TYSIĄCLECIA
 PAŃSTWA POLSKIEGO

3. MIEJSCE REALIZACJI ZADANIA (dokładny adres, opis lokalizacji lub obszaru. Można załączyć mapkę lub zdjęcia, wpisać informację o ewentualnych załącznikach. Należy upewnić się, że teren lub obiekt jest własnością gminy.)

PLAC ZABAW Z ELEMENTAMI DYDAKTYCZNYMI
 ZNAJDOWAŁBY SIĘ NA TERENIE SZKOŁY PODSTAWOWEJ
 PRZY ULICY KRZYWEJ 17 W DZIERZGONIU (MIEJSCE
 OD STRONY STADIONU MIEJSKIEGO).

4. OPIS ZADANIA (zadanie musi dotyczyć budowy, przebudowy, rozbudowy lub remontu elementu infrastruktury gminnej. Należy przedstawić, co ma być wykonane, krótko opisać niezbędne prace oraz uzasadnić potrzebę realizacji zadania i spodziewane efekty):

KONCEPCJA BUDOWY PLACU ZABAW Z ELEMENTAMI
 DYDAKTYCZNYMI JEST ODPOWIEDZIĄ NA ZAPOTRZEBOWANIE
 PLACÓWKI NA MIEJSCE ZABAW DLA
 NAJMŁODSZYCH I ICH ROZWÓJ I ZAKRESIE
 WIEDZY I UMIEJĘTNOŚCI PRAKTYCZNYCH.
 BENEFICJENTAMI BĘDĄ WSZYSCY MIESZKAŃCY,
 PONIEWAŻ TEREN PRZY SZKOLE, POMIMO OGRÓDZENIA

JEST OTWARTY. LOKALIZACJA Gwarantuje
bezpieczeństwo (szkolny monitoring).

Plan budowy przewiduje demontaż
betonowych elementów nawierzchni przy szkole,
wymianę ogrodzenia (zadania lekkie placówki),
a następnie wykonanie bezpiecznej nawierzchni
z elementami zieleni (trawnik, rośliny).

W obrębie placu będą znajdować się: klasa
plenerowa, mini ogród szkolny, plac zabaw
(zestaw quadro, panel manipulacyjny,
równoważnia kamana, piaskownica integracyjna,
chłopki do gry w klasy).

Koncepcja placu przewiduje stopniową
jego rozbudowę - zwiększenie liczby
elementów dydaktycznych poprzez osadzenie
tablic tematycznych, stacji meteorologicznej,
zegara słonecznego, modelu ziemi i wielościanu,
jak również urządzeń do zabawy
dla dzieci.

5. SZACUNKOWY KOSZT REALIZACJI:

97 360, 27

6. WNIOSKUJĄCY (Dane niezbędne w celu ewentualnego uzupełnienia wniosku, jego procedowania i udzielenia odpowiedzi):

Imię i nazwisko:	
PESEL:	
adres stałego zameldowania:	
adres korespondencyjny	
email:	
telefon:	

7. WYKAZ OSÓB POPIERAJĄCYCH WNIOSEK pod nazwą:

BUDOWA PLACU REKREACYJNO-DYDAKTYCZNEGO PRZY SZKOLE PODSTAWOWEJ IM. TYSIĄCLECIA PAŃSTWA POLSKIEGO

(Należy przepisać tytuł zadania z pkt. 2 na str. 1 wniosku)

Zgłaszając lub popierając wniosek wyrażam zgodę na przetwarzanie i wykorzystywanie moich danych osobowych w zakresie niezbędnym do rozpatrzenia wniosku o ujęcie zadania w budżecie obywatelskim gminy Dzierżoń realizowanego przez Urząd Miejski w Dzierżoniu (art. 23 ust. 1 i 2 Ustawy z dnia 29.08.1997 r. o ochronie danych osobowych, tj. Dz. U. z 2014 r., poz. 1182 ze zm.).

Oświadczam i przyjmuję do wiadomości, że:

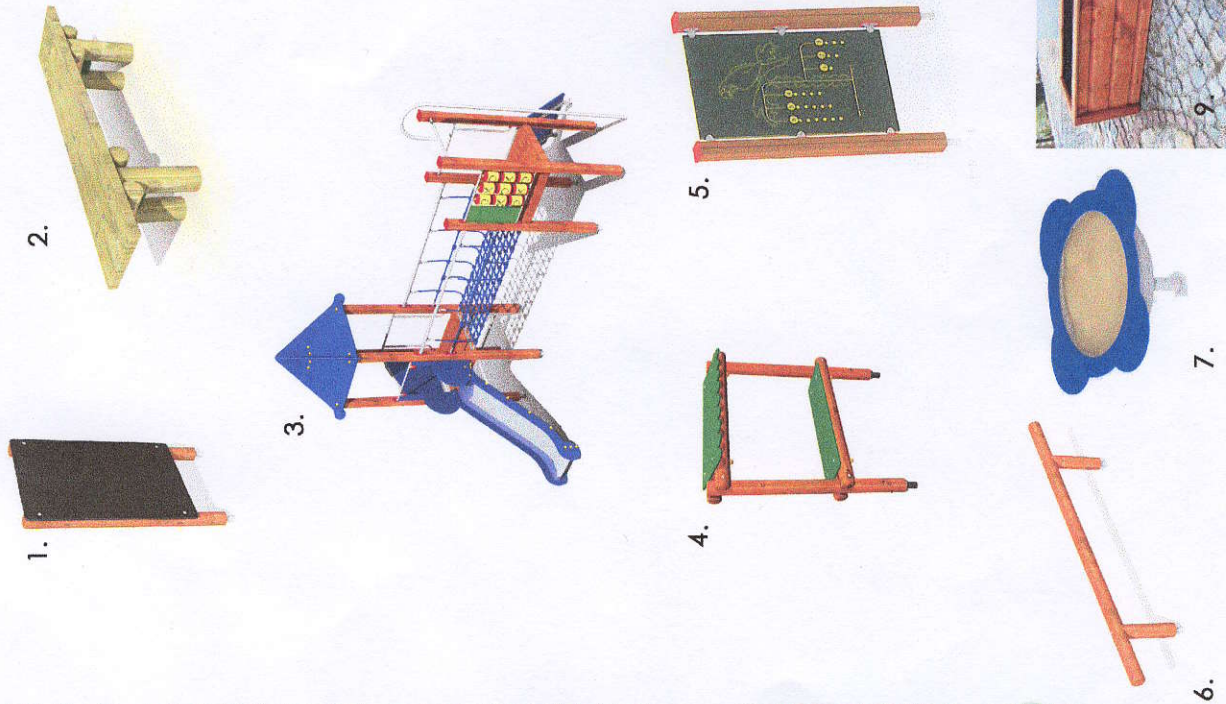
- administratorem tak zebranych danych jest Urząd Miejski w Dzierżoniu, Plac Wolności 1, 82-440 Dzierżoń,
- dane osobowe będą przetwarzane wyłącznie na potrzeby projektu budżetu obywatelskiego w Dzierżoniu,
- mam prawo dostępu do treści swoich danych osobowych oraz ich poprawiania,
- moja zgoda może być odwołana w każdym czasie.

Lp.	Imię i nazwisko	Adres	PESEL	Podpis
1				
2				
3				
4				
5				
6				
7				
8				
9				
10				
11				
12				
13				
14				
15				

Czytelny podpis wnioskodawcy



RYСУNKI POGŁĄDOWE URZĄDZEŃ:



LEGENDA

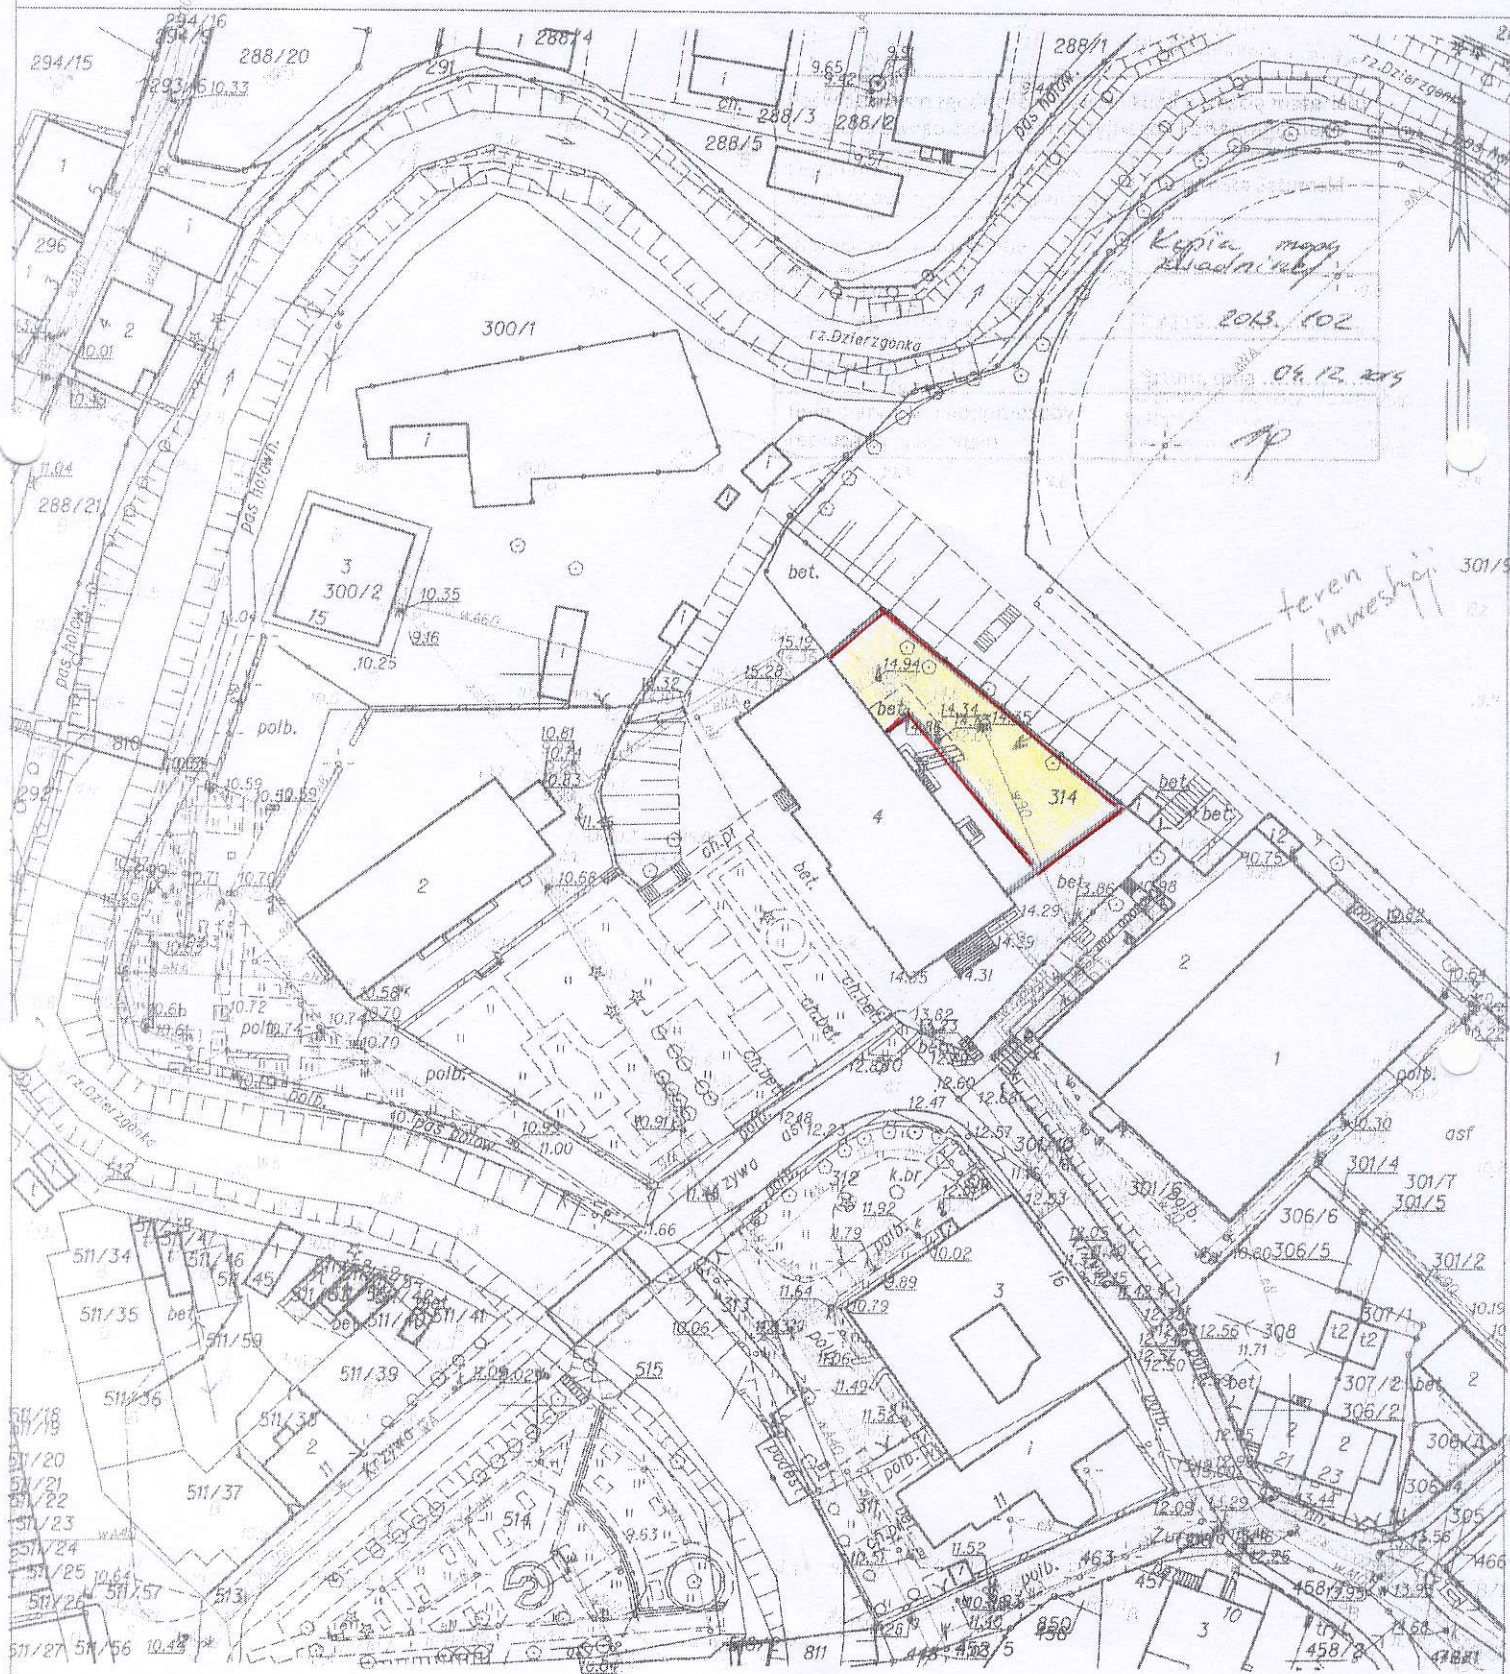
- 1- Tablica do rysowania- 2 szt.
- 2- ławka z bali statka- 5 szt.
- 3- Zestaw Quadro 1263- 1 szt.
- 4- Skleplik- 1 szt.
- 5- Panel manipulacyjny popuga- 1 szt.
- 6- Równoważnia łamana- 1 szt.
- 7- Płaskownica integracyjna- 1 szt.
- 8- Chłopek do gry w klasy
- 9- Donice na rośliny- 5 szt.
- naw. ze żwiru- pow. ok. 65m²
- naw. syntetyczna- pow. ok. 120m²
- miejsce na trawnik

Mapa jest przeznaczona do użytku w terenie innych
dokumentów, nie może być używana do
dokonywania zmian w dokumentach.
Wszelkie zmiany i informacje w innej
formie nie są obowiązujące.

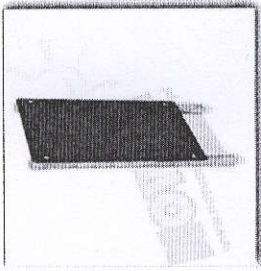
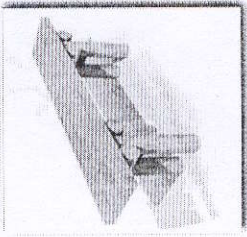
Województwo: pomorskie
Powiat: Sztumski
Jednostka ewidencyjna: Dzierzgoń - M 221601_4
Obręb: Obręb 1 - Dzierzgoń 0001
Działka: 314

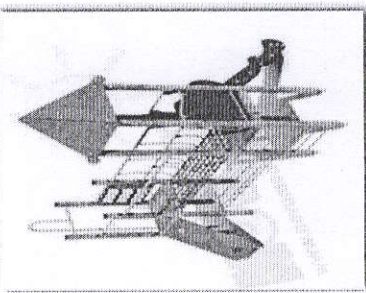
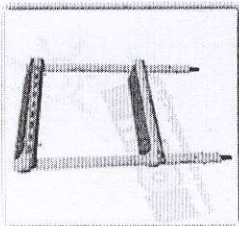
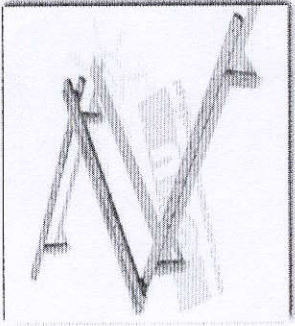
KOPIA MAPY ZASADNICZEJ

SKALA 1:1000

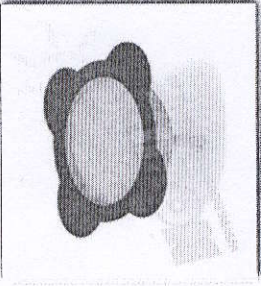


WYCENA DLA SZKOŁY PODSTAWOWEJ

Lp.	Kod	Nazwa	Zdjęcie	Opis	J.m.	Ilość	Wartość brutto po rabacie
1	3601E	Tablica do rysowania (3601E)		Tablica do rysowania (3601E)	szt.	2	2230,14
2	5001S	Ławka z bali stała (5001S)			szt.	5	2552,85

3	1263EPZ	Zestaw Quadro 1263 (1263EPZ)		Zestaw przeznaczony dla 15 dzieci w wieku 3 do 14 lat Numer katalogowy 1263EPZSkład zestawu:1 podest kwadratowy- Platforma 104Q1 podest kwadratowy - Wieża 104Q1 dach czterospadowy1 ścianka wspinaczkowa1 pomost linowy1 zjeżdżalnia 1041 rura strażacka2 wejściówki2 stopnie1 zabezpieczenie1 zabezpieczenie kółko i krzyżyk8 okuć metalowych w grunt Pole strefy bezpieczeństwa: 36 m2Obwód strefy bezpieczeństwa: 25 m Maksymalna wysokość upadku: 1.04 m Słupy nośne o przekroju kwadratowym 9x9cm z drewna klejonego warstwowo, osadzone 10cm nad powierzchnią gruntu za pomocą stalowych kotew mocowanych do betonowych bloczków. Podesty drewniane. Wypełnienie zabezpieczeń, poszycie dachów oraz innych modułów: polietylen HDPE. Elementy stalowe zabezpieczone antykorozyjnie poprzez ocynkowanie i lakierowanie proszkowe. Elementy drewniane zabezpieczone przez malowanie preparatem na bazie naturalnych olejów lub lazurą ochronną.	1 szt.	12926,07
4	3301SP	Sklepik (3301SP)		Sklepik (3301SP)		
5	4209SP	Równoważnia łamana (4209SP)		Równoważnia łamana (4209SP) Główne elementy nośne: drewno rdzeniowe impregnowane próżniowo-cisnieniowo Kotwienie: za pomocą stalowych ocynkowanych kotew Panele: sklejka lisciała wodoodporna Zabezpieczenie antykorozyjne elementów stalowych: malowanie proszkowe	1 szt.	1115,07
					1 szt.	1580,07

6		trawnik		Wykonanie trawnika z przygotowaniem podłoża	m2	450	14400,00
7	3613EP	Panel manipulacyjny papuga		Panel manipulacyjny papuga	szt.	1	968
8		Chłopek do skakania		Gra w klasy wykonana z nawierzchni syntetycznej			
9		Nawierzchnia syntetyczna		Wykonanie bezpiecznej nawierzchni syntetycznej	szt.	1	1800,00
					m2	120	46800,00

10	Donice		Donice na rośliny, projekt własny z drewna z możliwością montowania na stałe w podłoże	szt.	5	1000,00
11	Naw. ze żwiru		Wysypanie nawierzchni ze żwiru		65	5200,00
12	Piaskownica integracyjna (3729EP)		Piaskownica integracyjna do zabawy dla dzieci z atrakcyjnymi aplikacjami w kształcie kwiatka. Misa piaskownicy umieszczona na kotwie. Błat wykonany z HDPE gr. 19 mm. Misa piaskownicy wykonana z betonu. Elementy złączone zabezpieczone przez malowanie nawierzchniowym lakierem proszkowym. Kotwa umieszczona na prefabrykowanym bloczku betonowym.	m2	1	6788,07
			RAZEM	szt.		97360,27