


**WYRYS ZE STUDIUM UWARUNKOWAŃ
I KIERUNKÓW ZAGOSPODAROWANIA
PRZESTRZENNEGO GMINY DZIERZGOŃ**

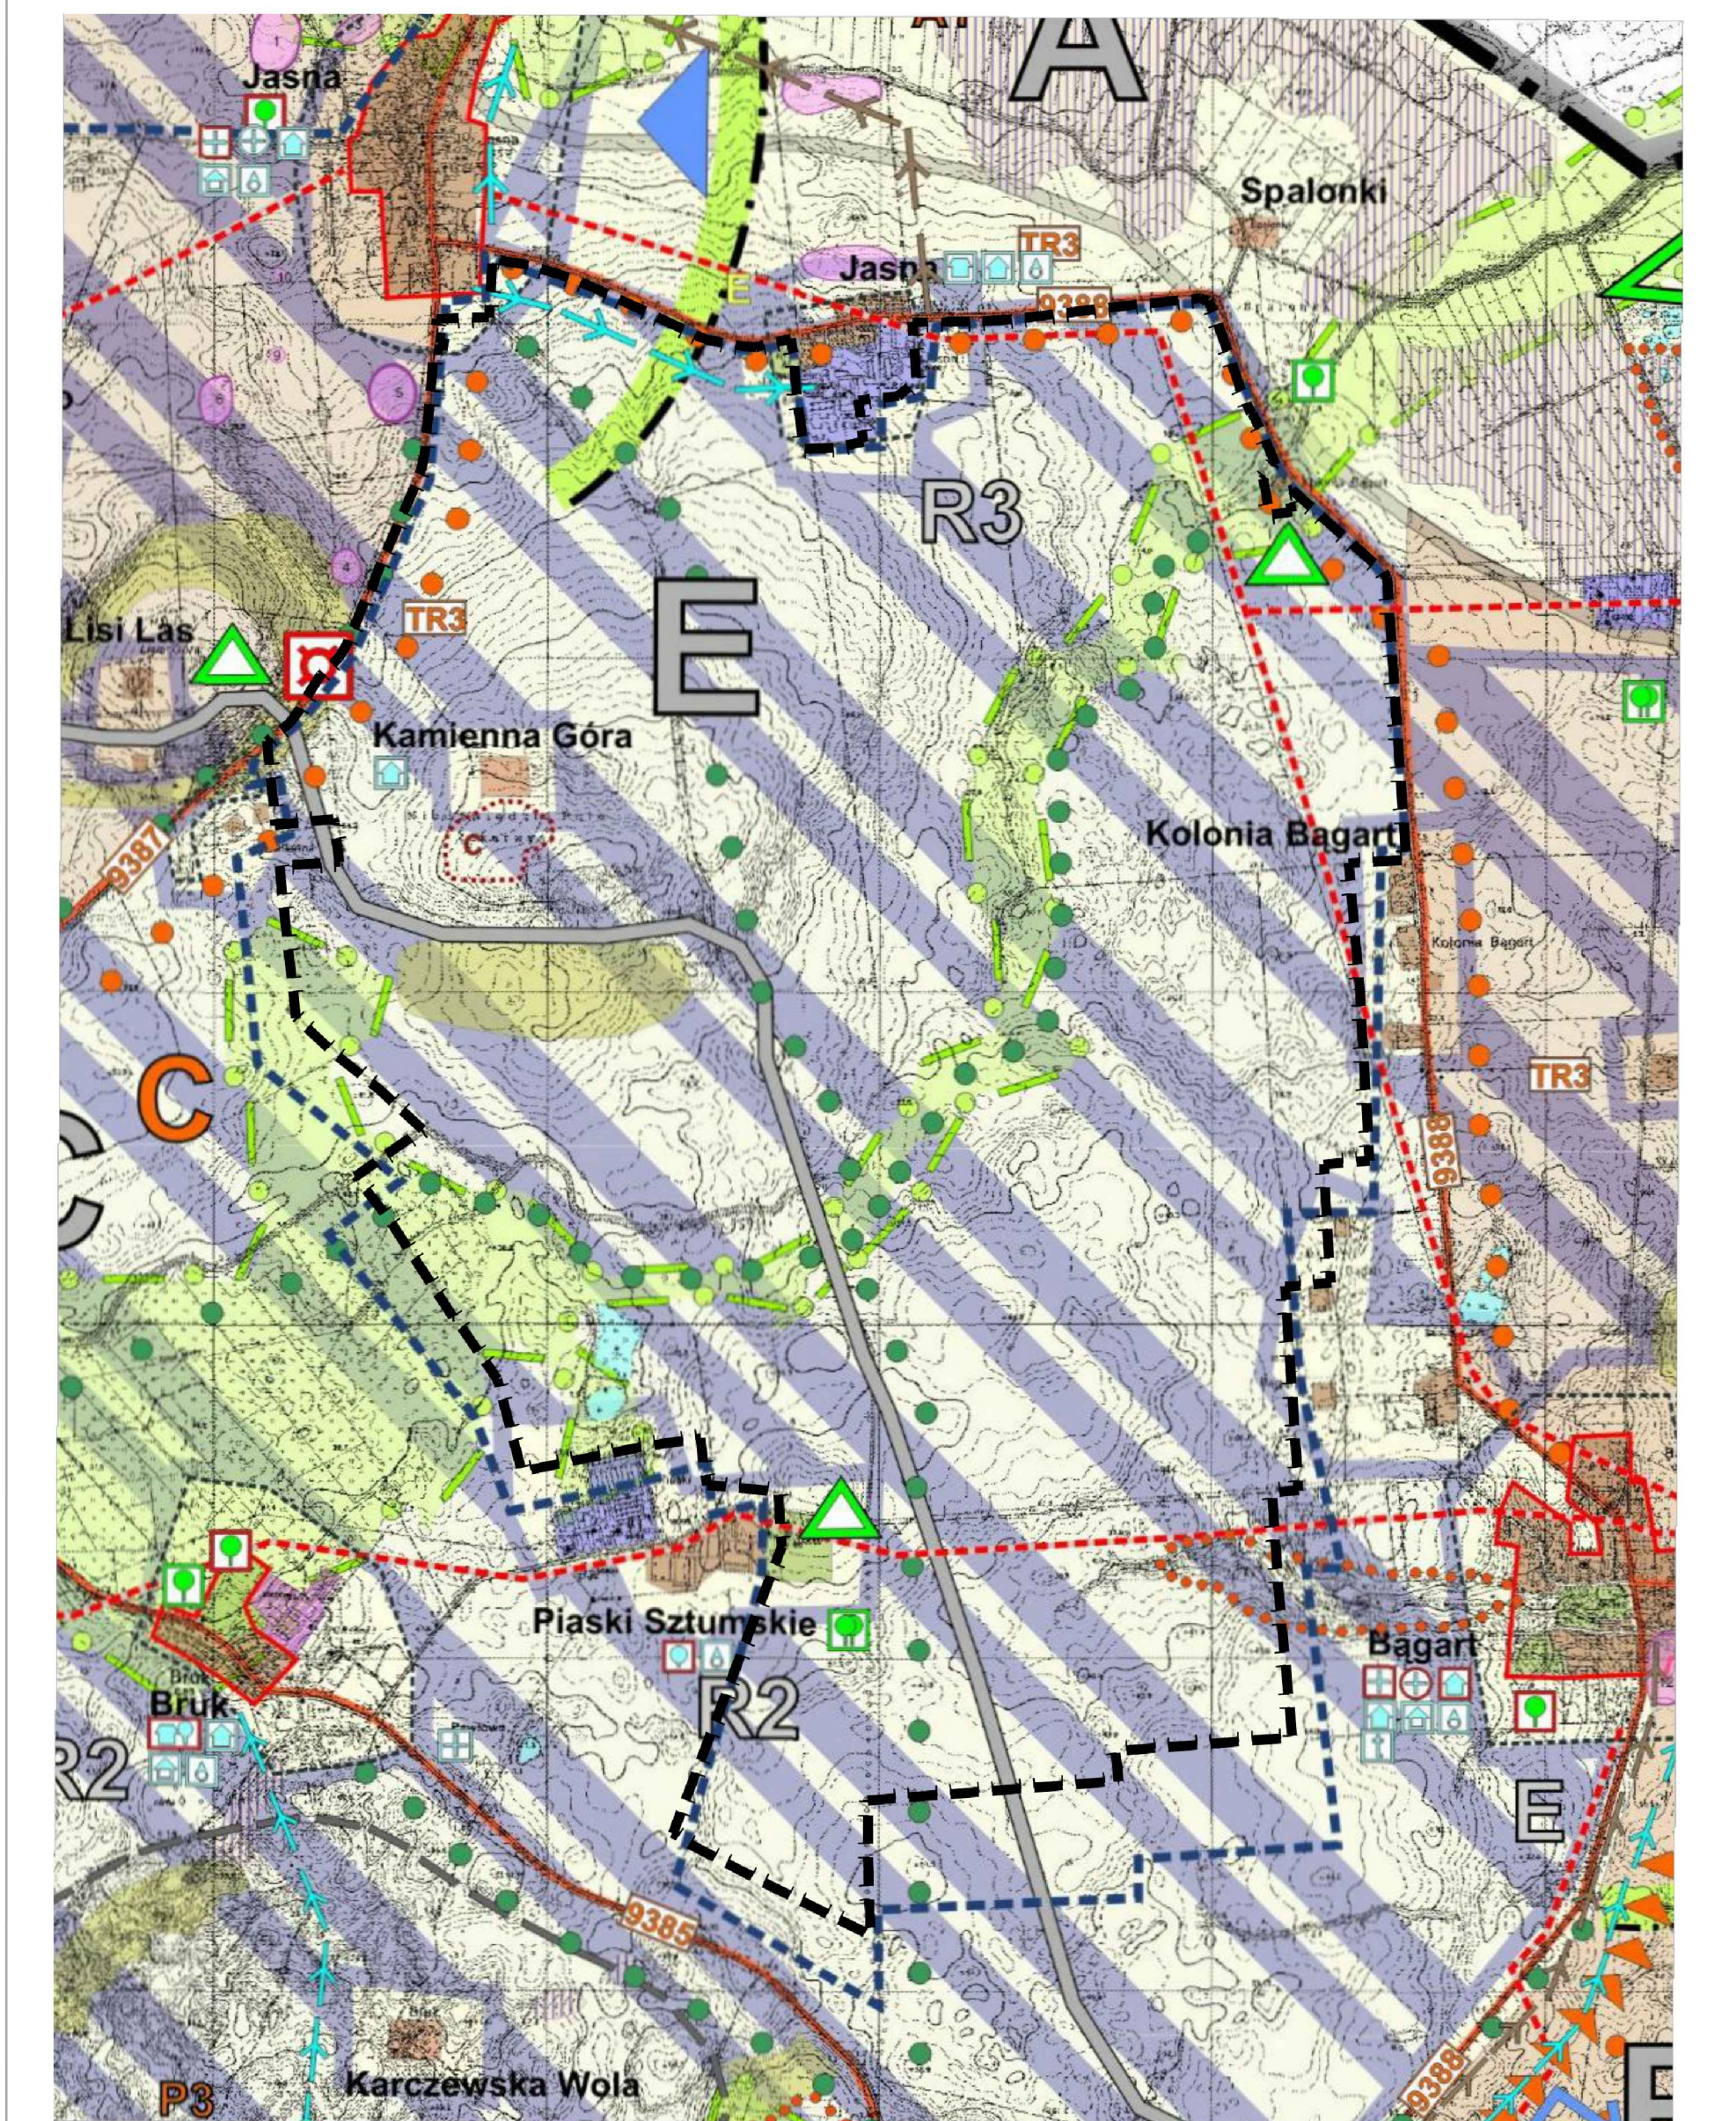

1022	obszar objęty miejscowym planem zagospodarowania przestrzennego
------	---

LEGENDA - KIERUNKI ROZWOJU PRZESTRZENNEGO GMINY DZIERŻOŃ

ALPHABETICAL INDEX A B C D E F G H I J K L M N O P Q R S T U V W X Y Z A1-Z1
--

