




Przekrój normalny

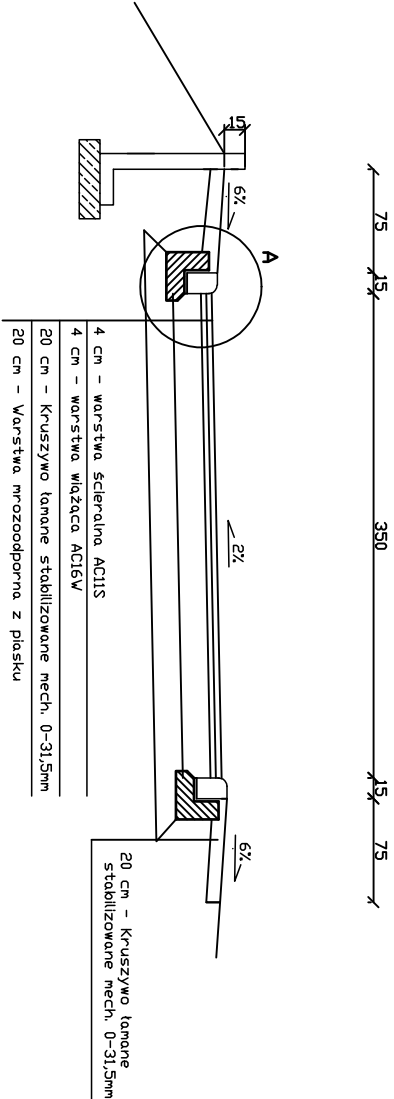


Przekrój normalny

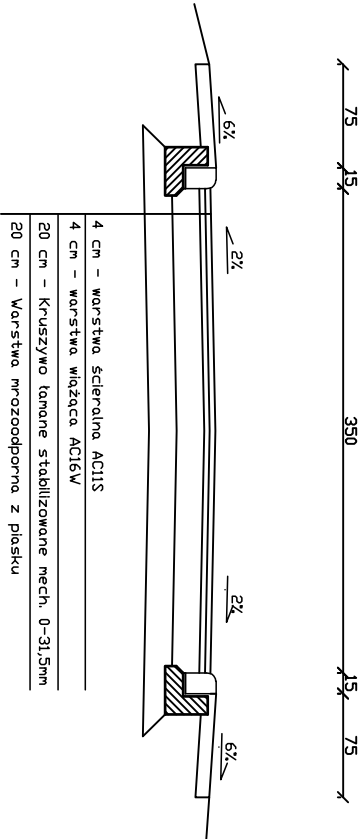

szczegół A
skala 1:25

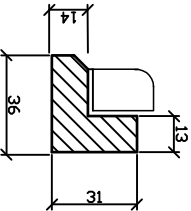

Murek oporowy prefabrykowany
Skala 1:25 - Przykład dla L105

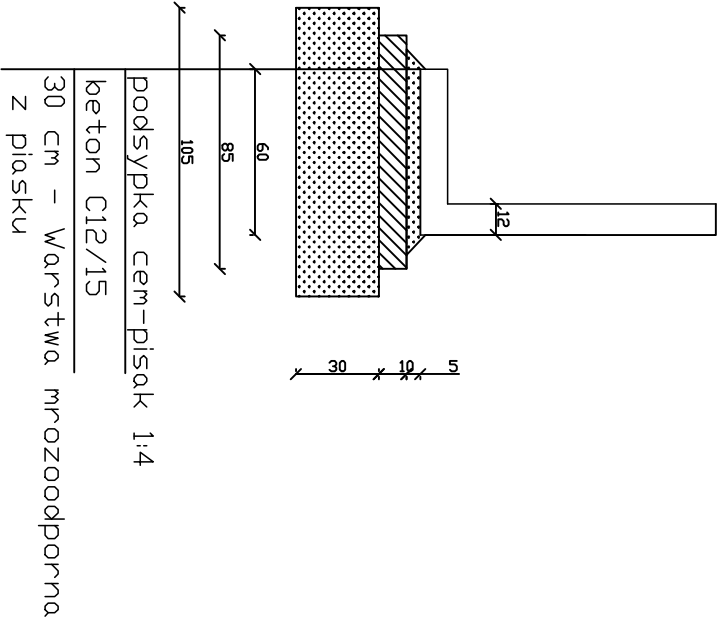

Przedsiębiorstwo Projektowo-Usługowe MARKUB ul. Kajki 4 ; 82-440 Dzierzgoń				
Nazwa i adres obiektu	PRZEBUDOWA UL. PROMIENNEJ W DZIERZGONIU			Nr rys. 3
Tytuł	PRZEMKROJE NORMALNE			
Projektował	inż. Arkadiusz Gołębiewski	Podpis	Data	
Dopracował	mgr inż. Tomasz Hirynkiewicz		Grudzień 2019	Skala 1:50