


WYRYS ZE STUDIUM UWARUNKOWAŃ I KIERUNKÓW ZAGOSPODAROWANIA PRZESTRZENNEGO GMINY DZIERŻOŃ

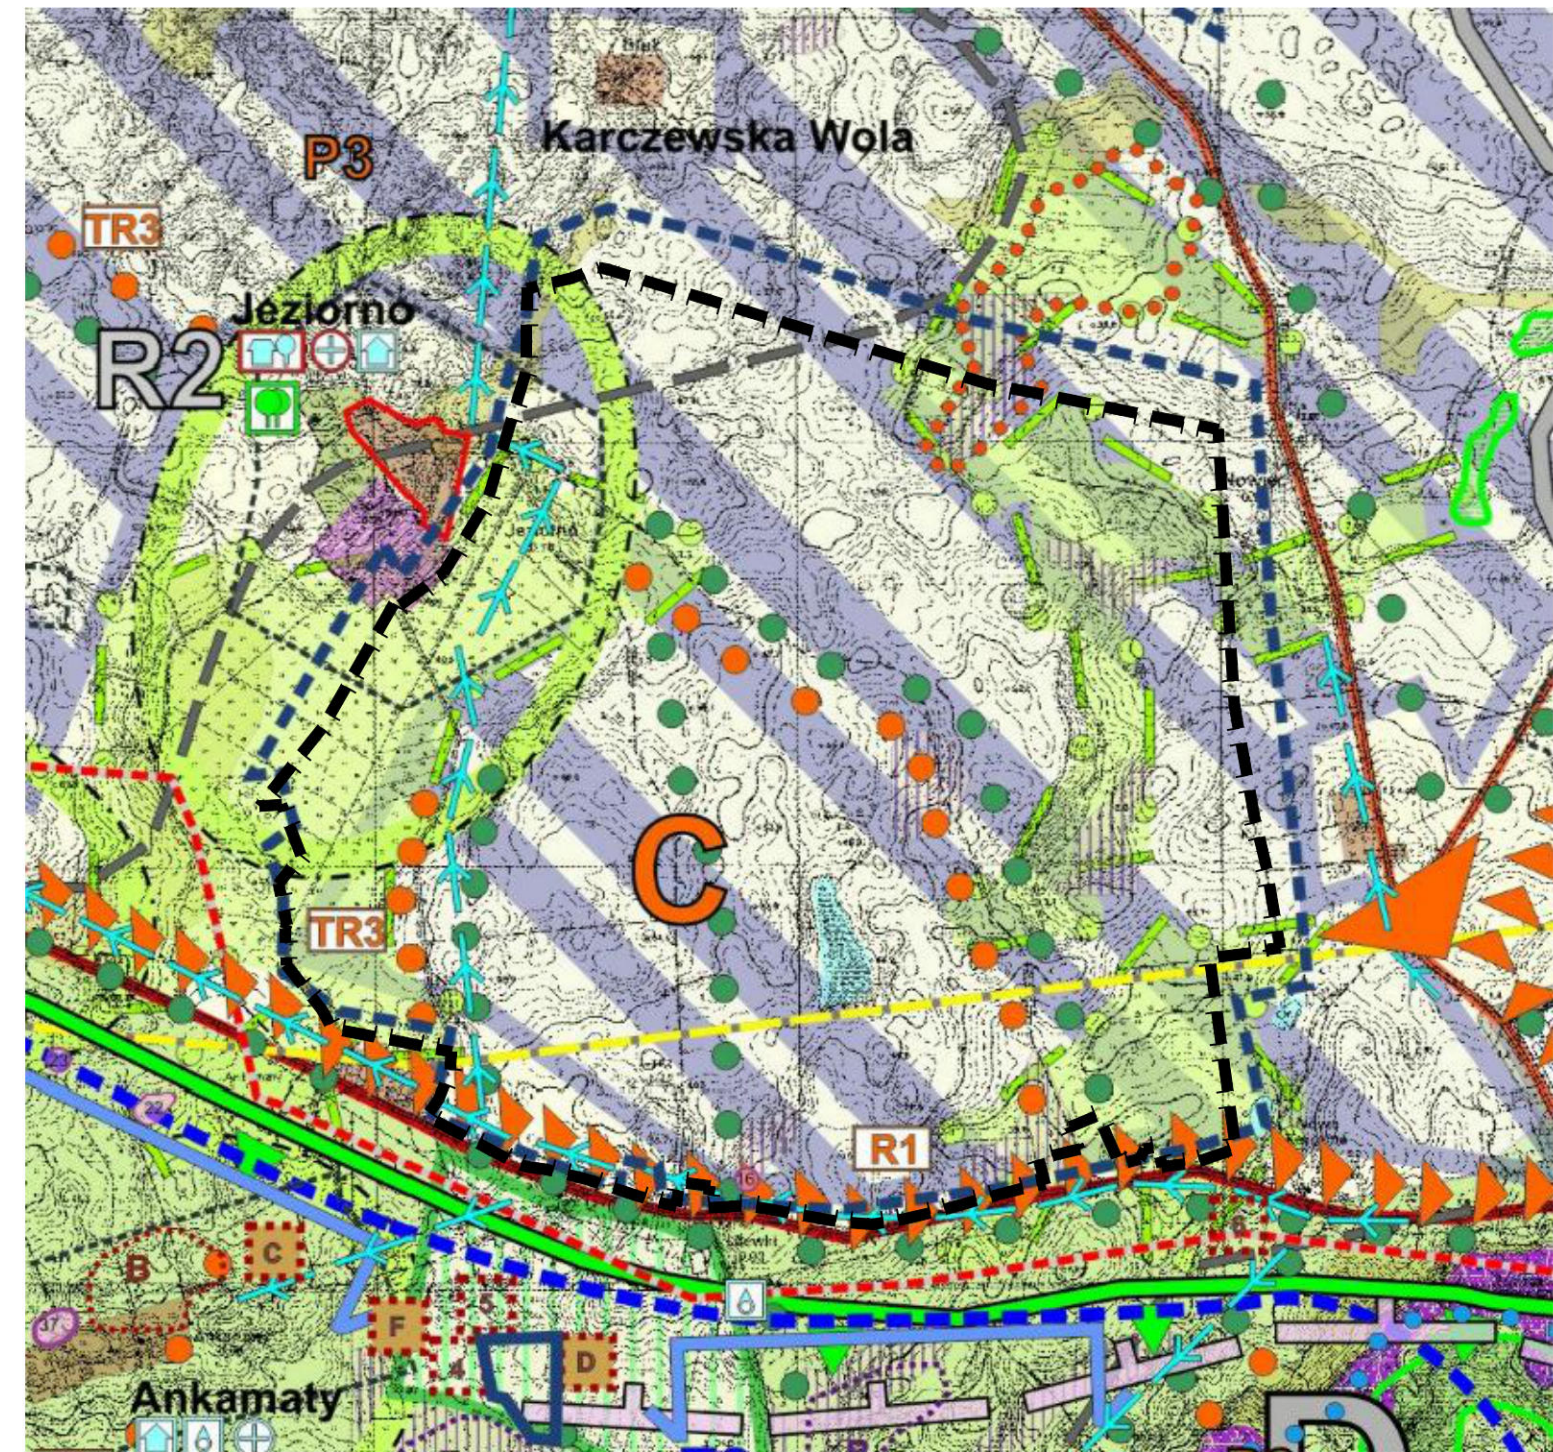

LEGENDA - KIERUNKI ROZWOJU PRZESTRZENNEGO GMINY DZIERŻOŃ

SYMBOL	OPIS
A	Obszar objęty miejscowym planem zagospodarowania przestrzennego
B	Obszar objęty miejscowym planem zagospodarowania przestrzennego
C	Obszar objęty miejscowym planem zagospodarowania przestrzennego
D	Obszar objęty miejscowym planem zagospodarowania przestrzennego
E	Obszar objęty miejscowym planem zagospodarowania przestrzennego
A1-2	Obszar objęty miejscowym planem zagospodarowania przestrzennego
B	Obszar objęty miejscowym planem zagospodarowania przestrzennego
C	Obszar objęty miejscowym planem zagospodarowania przestrzennego
P1	Obszar objęty miejscowym planem zagospodarowania przestrzennego
P2	Obszar objęty miejscowym planem zagospodarowania przestrzennego
P3	Obszar objęty miejscowym planem zagospodarowania przestrzennego
P4	Obszar objęty miejscowym planem zagospodarowania przestrzennego
R1	Obszar objęty miejscowym planem zagospodarowania przestrzennego
R2	Obszar objęty miejscowym planem zagospodarowania przestrzennego
R3	Obszar objęty miejscowym planem zagospodarowania przestrzennego
E	Obszar objęty miejscowym planem zagospodarowania przestrzennego

MIEJSCOWY PLAN ZAGOSPODAROWANIA PRZESTRZENNEGO W OBRĘBIE GEODEZYJNYM POLIKSY, NOWIEC, BRUK, GMINA DZIERŻOŃ (CZ.I)

SKALA 1 : 2 000

ZAŁĄCZNIK NR 1

DO UCHWAŁY NR RADY MIEJSKIEJ W DZIERŻOŃ

z dnia ARKUSZ 1(2)

OZNACZENIA:

UWAGA: Informacje nie będące ustaleniem planu opisane są kreską

- granicę obszaru objętego miejscowym planem zagospodarowania przestrzennego
- linię rozgraniczającą tereny o różnym przeznaczeniu lub różnych zasadach zagospodarowania
- nieprzekraczalne linie zabudowy
- R tereny rolnicze
- EE tereny lokalizacji urządzeń wytwarzających energię z odnawialnych źródeł energii - elektrownie wiatrowe
- KDW tereny komunikacji - droga wewnętrzna
- I/KW tereny komunikacji - droga eksploatacyjna
- strefa ochrony ekspozycji miejscowości Jeziorno
- strefa ochrony stanowiska archeologicznego
- aleje drzew przydrożnych
- strefa o szerokości 40 m od istniejącego gazociągu wysokiego ciśnienia
- obszar cenny przyrodniczo - dopuszcza się objęcie ochroną prawną
- linia podziału rysunku planu na arkusze nie będąca linią rozgraniczającą
- tereny o różnym przeznaczeniu lub różnych zasadach zagospodarowania

