



Załącznik nr 1 do uchwały Nr Rady Miejskiej w Dzierzgoniu z dniar.

Zmiana studium uwarunkowań i kierunków zagospodarowania przestrzennego miasta i gminy Dzierzgoń
w obrębach geodezyjnych: 1-Dzierzgoń, Morany, Nowiec, Ankamaty, Blunaki

skala 1:10 000

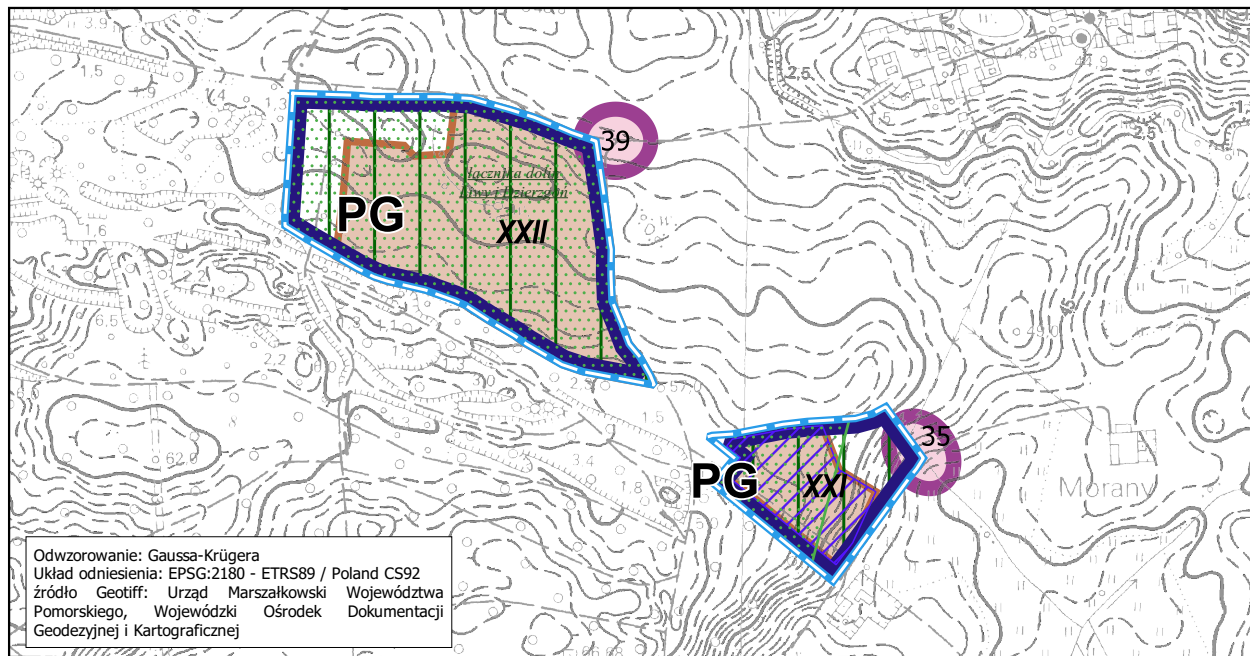

- granice opracowania zmiany studium
- obszary powierzchniowej eksploatacji kruszyw
- udokumentowane złoża kopalin
- Morany II
- Ankamaty
- Obszar Chronionego Krajobrazu Rzeki Dzierzgoń
- subregionalne korytarze ekologiczne
- teren górniczy
- strefy ochrony konserwatorskiej stanowisk archeologicznych VIII

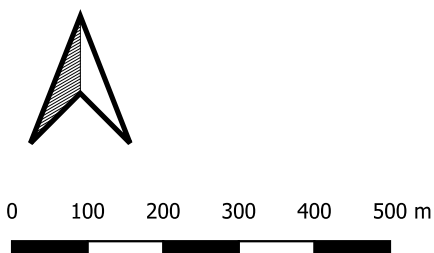

STUDIO DZ

Daniel Załuski

80 - 283 Gdańsk, ul. Potokowa 38, tel. 607 082 359 studiodz@studiodz.com.pl

**ZMIANA STUDIUM UWARUNKOWAŃ I KIERUNKÓW
ZAGOSPODAROWANIA PRZESTRZENNEGO MIASTA I GMINY DZIERZGOŃ**
w obrębach geodezyjnych: 1-Dzierzgoń, Morany, Nowiec, Ankamaty, Blunaki

ZLECENIODAWCA:	GLÓWNY PROJEKTANT	dr hab inż. arch. Daniel Załuski, prof. PG upr. urb. nr 1504 POIU nr G-012/2002	
BURMISTRZ DZIERZGONIA	WSPÓLPROJEKTANT	mgr inż. arch. Agnieszka Durejko POIU nr G-316/2014	
	WSPÓLPROJEKTANT	mgr inż. arch. Joanna Sówka-Sowińska POIU nr G-315/2014	