


Załącznik nr 2 do uchwały Nr
Rady Miejskiej w Dzierzgoniu
z dniar.

Zmiana studium uwarunkowań i kierunków zagospodarowania przestrzennego miasta i gminy Dzierzgoń
w obrębach geodezyjnych: 1-Dzierzgoń, Morany, Nowiec, Ankamaty, Blunaki

skala 1:10 000

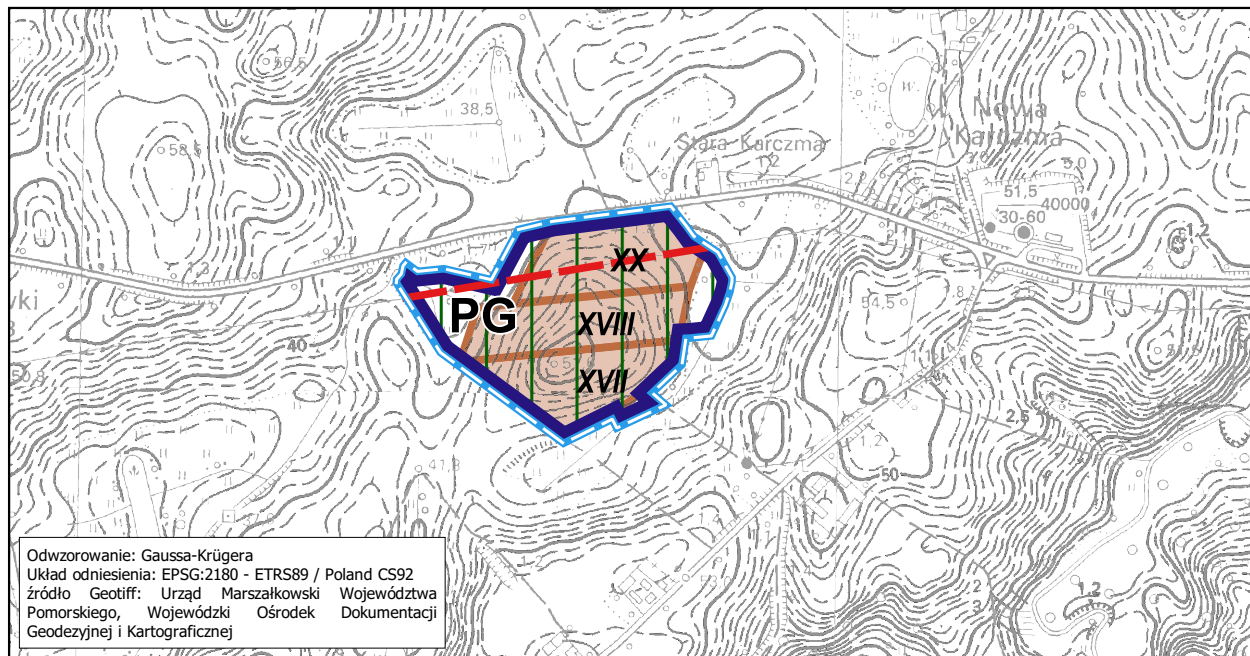

granice opracowania zmiany studium



główne linie energetyczne 15kV



obszary powierzchniowej eksploatacji kruszyw



udokumentowane złoża kopalin

XVII - Nowiec I

XVIII - Nowiec II

XX - Nowiec III



Obszar Chronionego Krajobrazu Rzeki Dzierzgoń



0 100 200 300 400 500 m



STUDIO DZ Daniel Załuski

80 - 283 Gdańsk, ul. Potokowa 38, tel. 607 082 359 studiodz@studiodz.com.pl

**ZMIANA STUDIUM UWARUNKOWAŃ I KIERUNKÓW
ZAGOSPODAROWANIA PRZESTRZENNEGO MIASTA I GMINY DZIERZGOŃ**
w obrębach geodezyjnych: 1-Dzierzgoń, Morany, Nowiec, Ankamaty, Blunaki

ZŁECENIODAWCA:	GLÓWNY PROJEKTANT	dr hab inż. arch. Daniel Załuski, prof. PG upr. urb. nr 1504 POIU nr G-012/2002	
BURMISTRZ DZIERZGONIA	WSPÓLPROJEKTANT	mgr inż. arch. Agnieszka Durejko POIU nr G-316/2014	
	WSPÓLPROJEKTANT	mgr inż. arch. Joanna Sówka-Sowińska POIU nr G-315/2014	