


Załącznik nr 1 do uchwały Nr .....  
Rady Miejskiej w Dzierzgoniu  
z dnia .....r.

Miejscowy plan zagospodarowania przestrzennego  
dla terenu położonego przy ul. Słowackiego w Dzierzgoniu  
skala 1:1 000

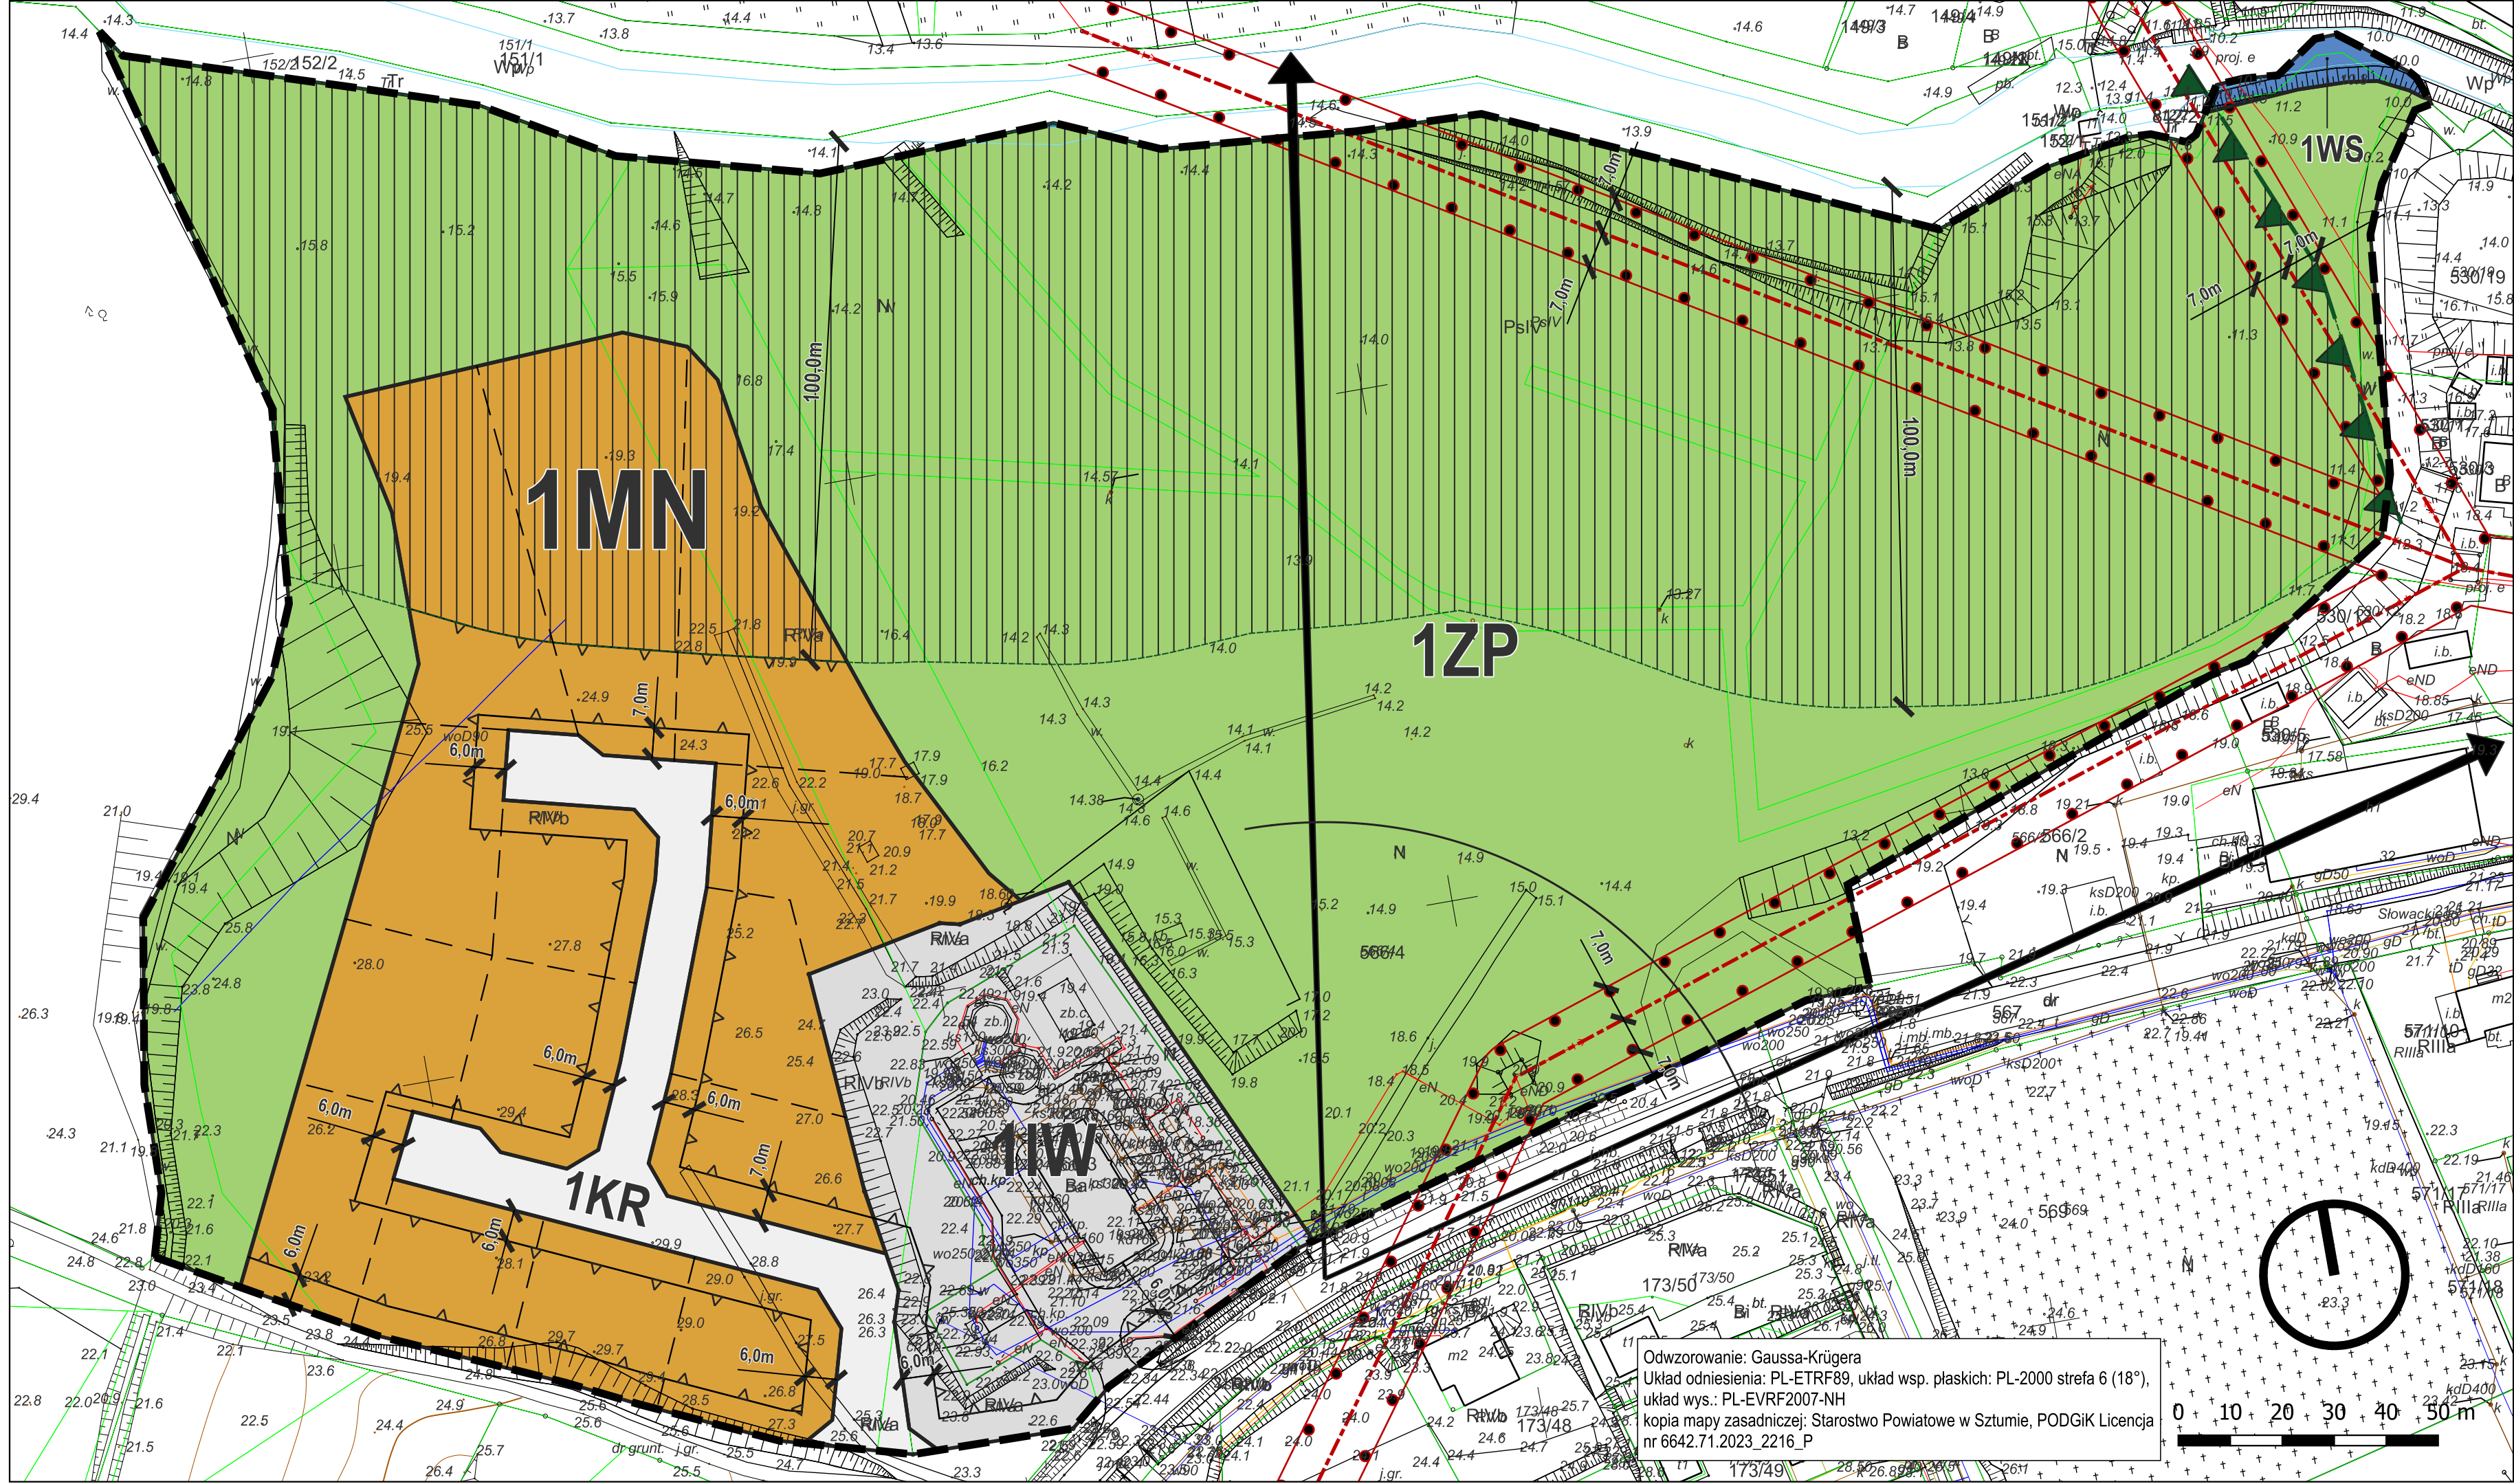

Odwzorowanie: Gaussa-Krügera  
Układ odniesienia: PL-ETRF89, układ wsp. płaskich: PL-2000 strefa 6 (18°),  
układ wys.: PL-EVRF2007-NH  
kopia mapy zasadniczej: Starostwo Powiatowe w Sztumie, PODGiK Licencja  
nr 6642.71.2023\_2216\_P

LEGENDA

- granicza obszaru objętego miejscowym planem zagospodarowania przestrzennego
- linia rozgraniczająca tereny o różnym przeznaczeniu lub różnych zasadach zagospodarowania
- nieprzekraczalna linia zabudowy
- granicza Obszaru Chronionego Krajobrazu Rzeki Dzierzgon
- obszar objęty zakazem budowania nowych obiektów budowlanych
- obszar, na którym prawdopodobieństwo wystąpienia powodzi jest średnie i wynosi 1% / obszar szczególnego zagrożenia powodzią
- oś napowietrznej linii elektroenergetycznej średniego napięcia
- korytarz ochrony funkcyjnej napowietrznej linii elektroenergetycznej średniego napięcia

przeznaczenie terenu


- MN teren zabudowy mieszkaniowej jednorodzinnej
- KR teren komunikacji drogowej wewnętrznej
- IW teren wodociągów
- WS teren wód powierzchniowych śródlądowych
- ZP teren zieleni urządzonej

Oznaczenia elementów informacyjnych

- proponowany podział działek budowlanych
- otwarcie widokowe

KOD	NUMER	SYMBOL	POWIERZCHNIA [ha]
1_1_	1	MN	1,69
5_2_	1	KR	0,27
6_5_	1	IW	0,63
8_2_	1	WS	0,02
10_2_	1	ZP	5,58

Wyrzys ze studium uwarunkowań i kierunków zagospodarowania przestrzennego Gminy i Miasta Dzierzgon do miejscowego planu zagospodarowania przestrzennego dla terenu przy ul. Słowackiego w Dzierzgoniu

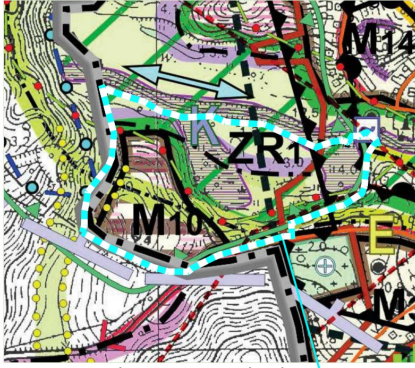

Legenda

- strefa rekreacji i zieleni urządzonej obszaru doliny rzeki Dzierzgon wraz z terenami przyległymi
- strefa rozwoju zabudowy
- zespół wewnątrz krajobrazowych rzeki Dzierzgon po zachodniej i wschodniej stronie miasta
- strefa pełnej ochrony konserwatorskiej
- strefa pośredniej ochrony konserwatorskiej
- strefa ochrony ekspozycji
- Obszar Chronionego Krajobrazu Rzeki Dzierzgon
- granicza opracowania miejscowego planu
- strefa ochrony ekspozycji
- strefa dominującego wpływu procesów urbanizacyjnych na funkcjonowanie przyrody
- korytarz ekologiczny rzeki Dzierzgon
- strefa ochrony krajobrazu
- lokalne ciągi ekologiczne
- skarpy o różnej wysokości, naturalne i antropogeniczne
- obszary szczególnego zagrożenia powodzią
- spiętrzenie elektrowni
- zasięg obszaru o wysokim stopniu zagrożenia użytkowego poziomu wodonośnego
- granicza administracyjna miasta
- "K" - brak oznaczenia w legendzie studium

STUDIO DZ

Daniel Załuski  
80-283 Gdańsk, ul. Potokowa 38, tel. 607 08 23 59 studiodz@studiodz.com.pl  
MIEJSCOWY PLAN ZAGOSPODAROWANIA PRZESTRZENNEGO dla terenu przy ul. Słowackiego w Dzierzgoniu  
ZLECENIODAWCA GŁÓWNY PROJEKTANT  
BURMISTRZ DZIERZGONIA WSPÓLPROJEKTANT  
mgr inż. arch. Daniel Załuski, posł. PO upr. urb. nr 1504, POJU nr G-012/2002  
mgr inż. arch. Agnieszka Durejko POJU nr G-316/2014  
mgr inż. arch. Joanna Sówka-Sowińska POJU nr G-315/2014  
mgr inż. arch. Sylwia Lemańska